


Flurstück 451

Franz-Peter-Sigel-Straße

5899

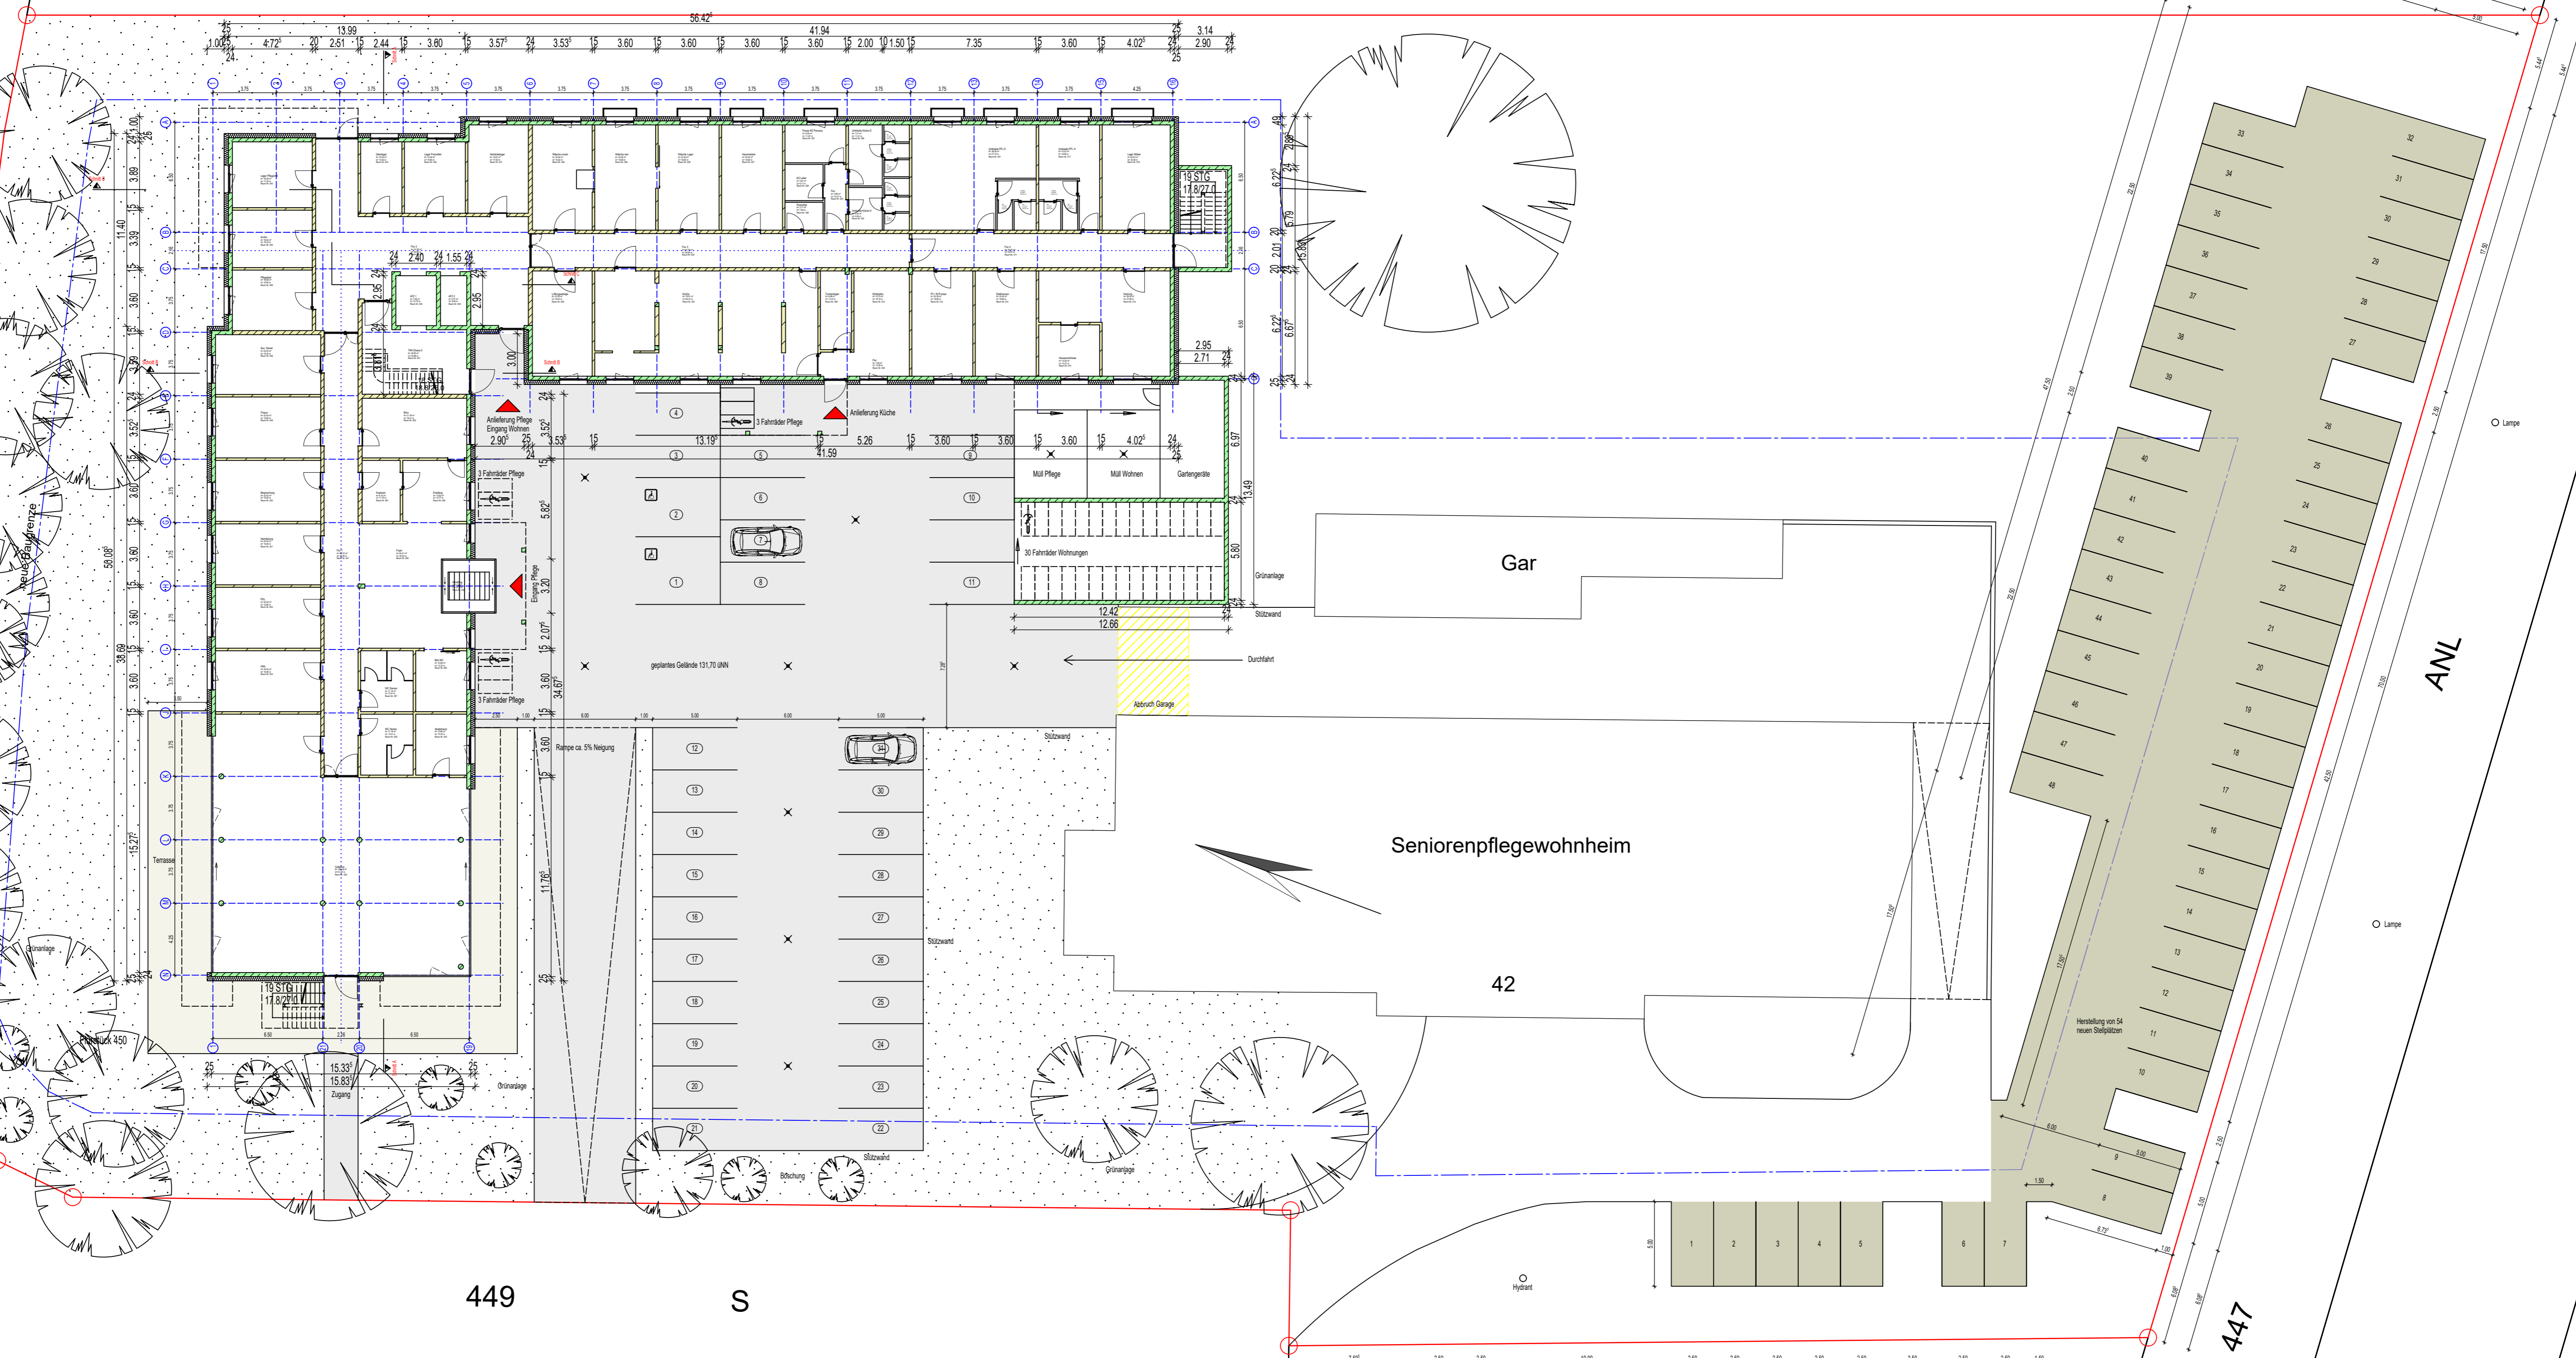

449

S

Seniorenpflegewohnheim

42

Gar

ANL

447

445/1

Gar

446

Architekt Günther Eppler Dipl.-Ing. (FH) Architekt Salinenstraße 17, 74172 Neckarsulm Telefon: 07132-951020 Mail: eppler@aktiv-wohnbau.de			
Bauherr Seniorenpark Zobelstein GmbH & Co. KG Salinenstraße 17, 74172 Neckarsulm Tel.: 07132-951020			
Projekt Neubau Seniorenpflegewohnheim mit 90 Betten und 30 Seniorenwohnungen Franz-Peter-Sigel-Straße 42, 76669 Bad Schönborn, Flurstück 450			
Planart:	Plan Nr.:	Index:	Datum:
1	23.11.2020	Bauantrag	27
Beschriftung: Ebene 0 Lageplan			23.11.2020
Maßstab: 1:200			Allplan 2020
H/B = 594 / 841 (0.50m²)			