


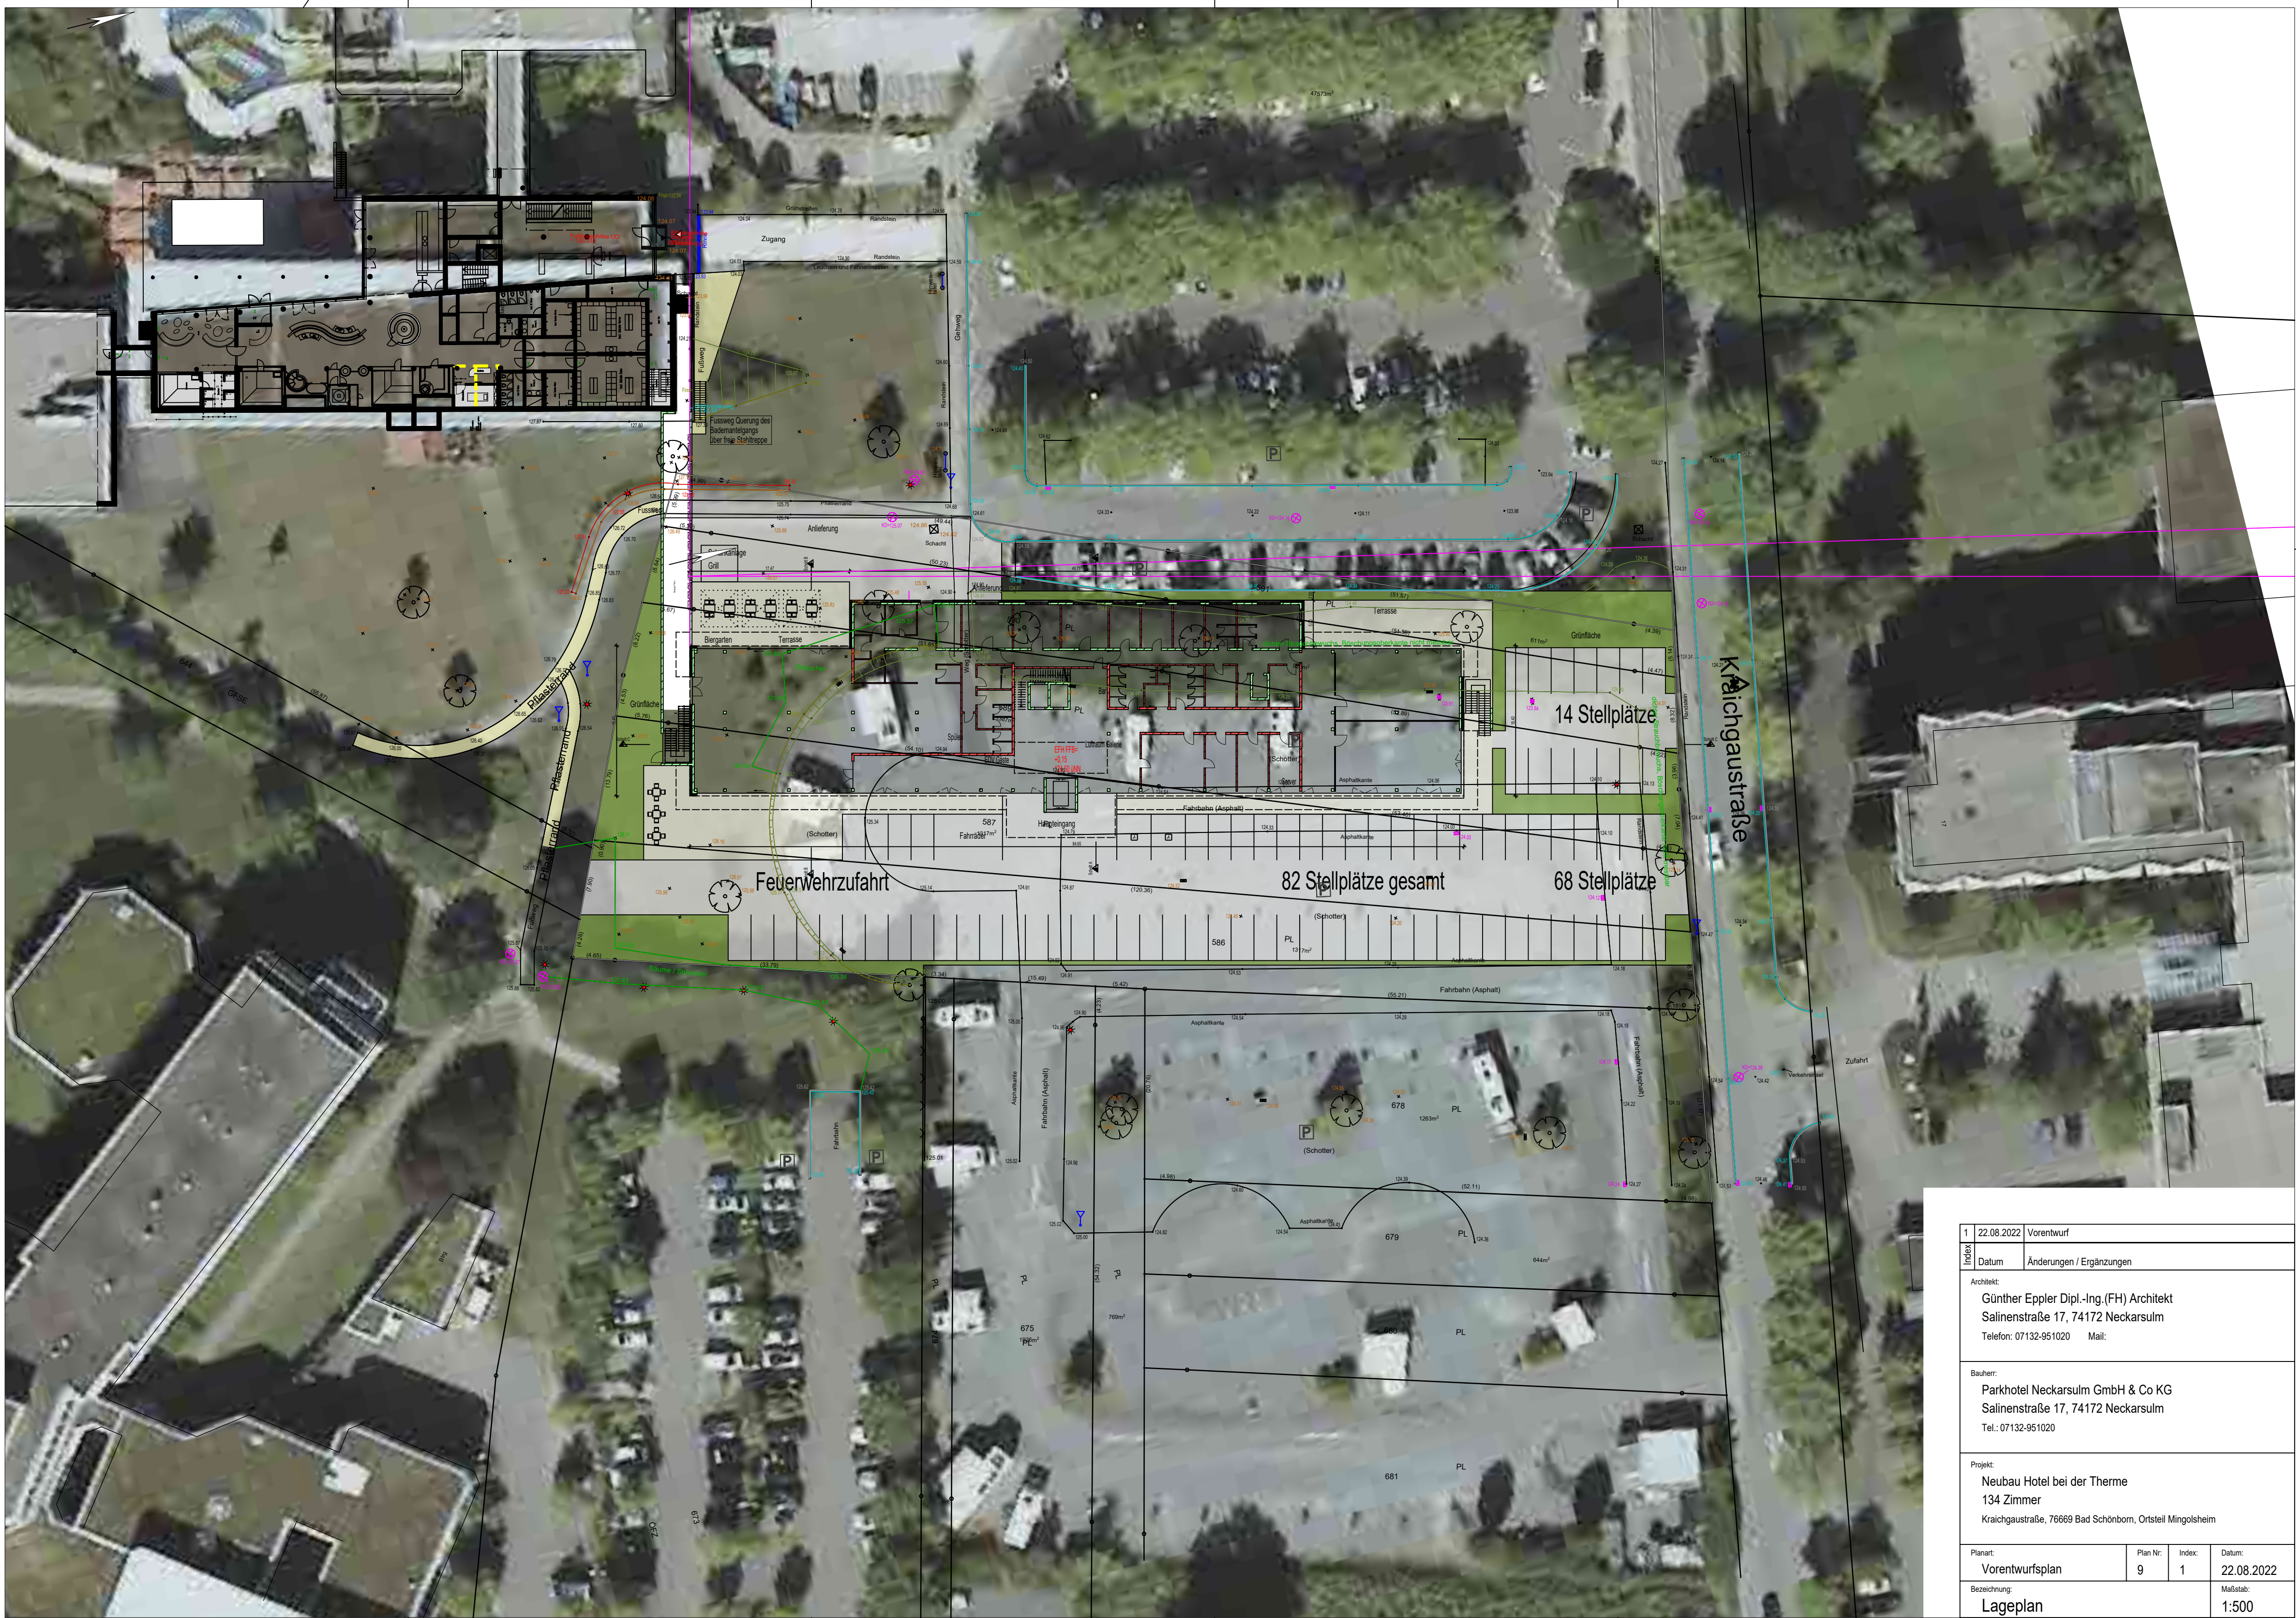

1	22.08.2022	Vorentwurf
Index	Datum	Änderungen / Ergänzungen
Architekt: Günther Eppler Dipl.-Ing.(FH) Architekt Salinenstraße 17, 74172 Neckarsulm Telefon: 07132-951020 Mail:		
Bauherr: Parkhotel Neckarsulm GmbH & Co KG Salinenstraße 17, 74172 Neckarsulm Tel.: 07132-951020		
Projekt: Neubau Hotel bei der Therme 134 Zimmer Kraichgaustraße, 76669 Bad Schönborn, Ortsteil Mingolsheim		
Planart: Vorentwurfsplan	Plan Nr: 9	Index: 1
Bezeichnung: Lageplan	Datum: 22.08.2022 Maßstab: 1:500	