


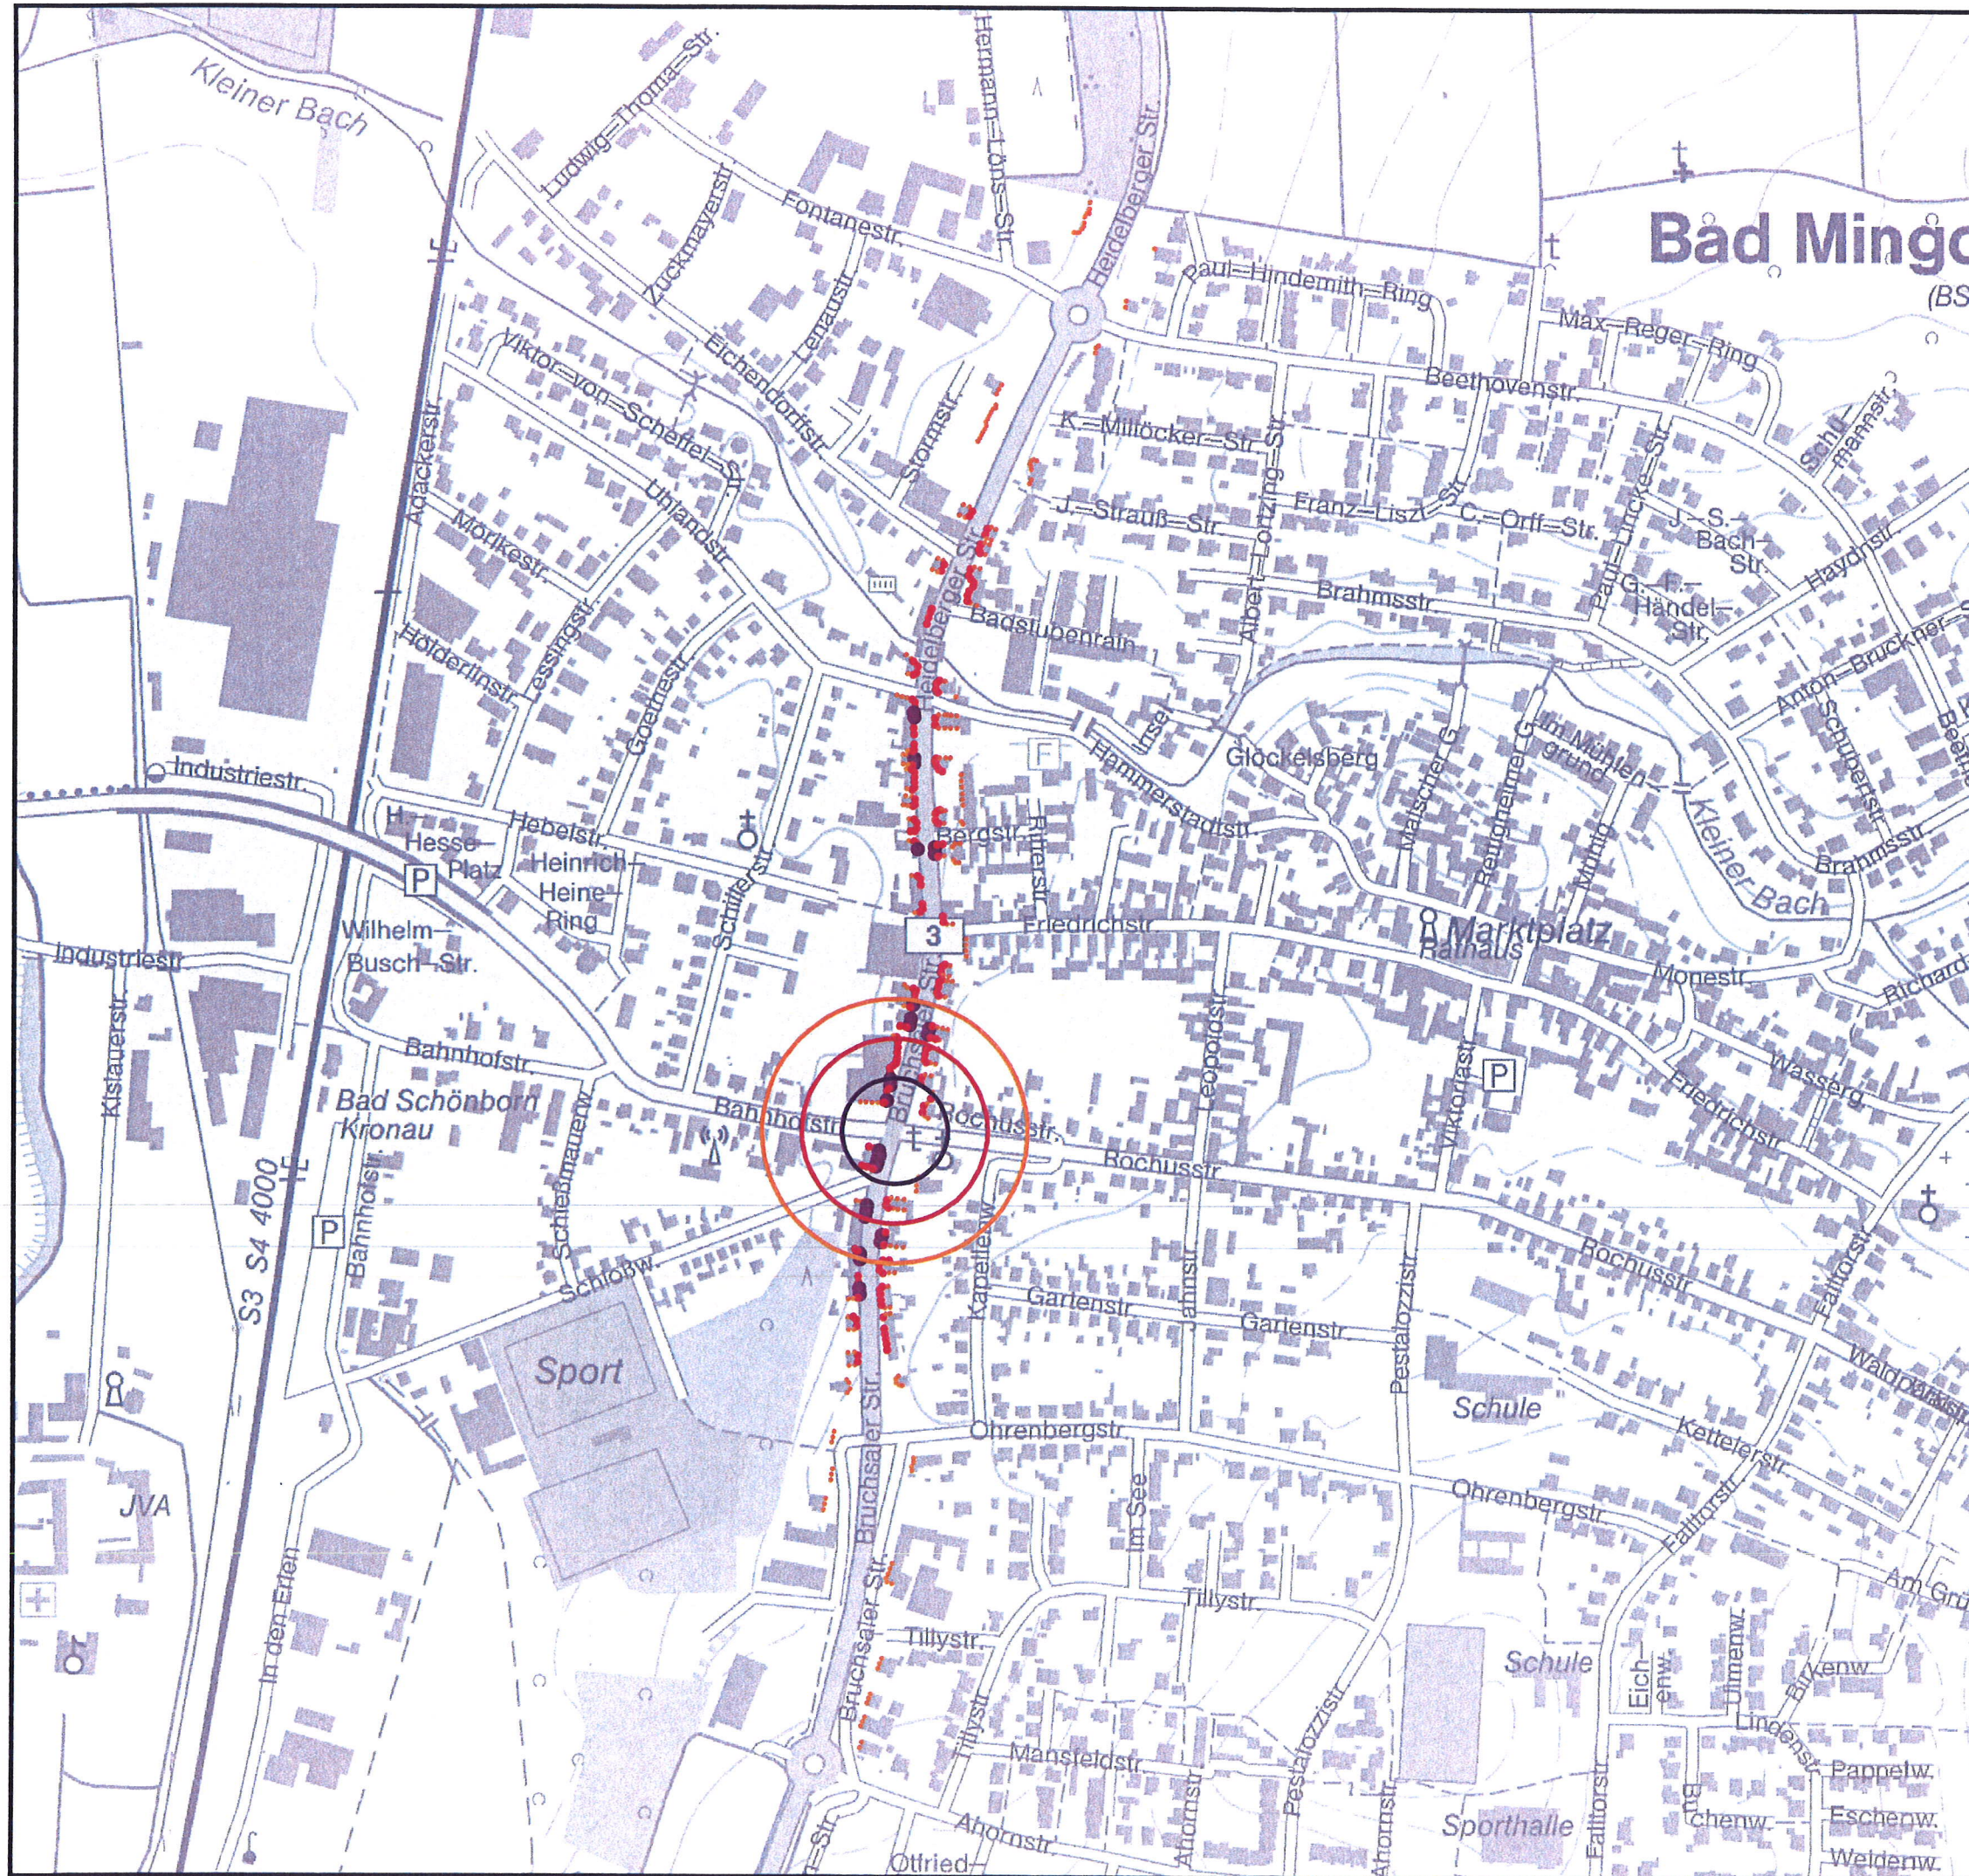

**FASSADENPEGEL
LÄRMKARTIERUNG LUBW 2012
UMGERECHNET ZU RLS90**

MINGOLSHEIM

Abstand zu LSA (m)

- 40
- 70
- 100

**Fassadenpegel
Ld RLS90**

- < 60 dB(A)
- 60 - 65 dB(A)
- 65 - 70 dB(A)
- > 70 dB(A)



1:5.000

**GEMEINDE BAD SCHÖNBORN
LÄRMAKTIONSPLANUNG**

7

KOEHLER & LEUTWEIN
Ingenieurbüro für Verkehrswesen

