


# BAD SCHÖNBORN | BEBAUUNGSPLAN | OT LANGENBRÜCKEN | VOHABENBEZOGENER BEBAUUNGSPLAN SYSTEMGASTRONOMIE AUE

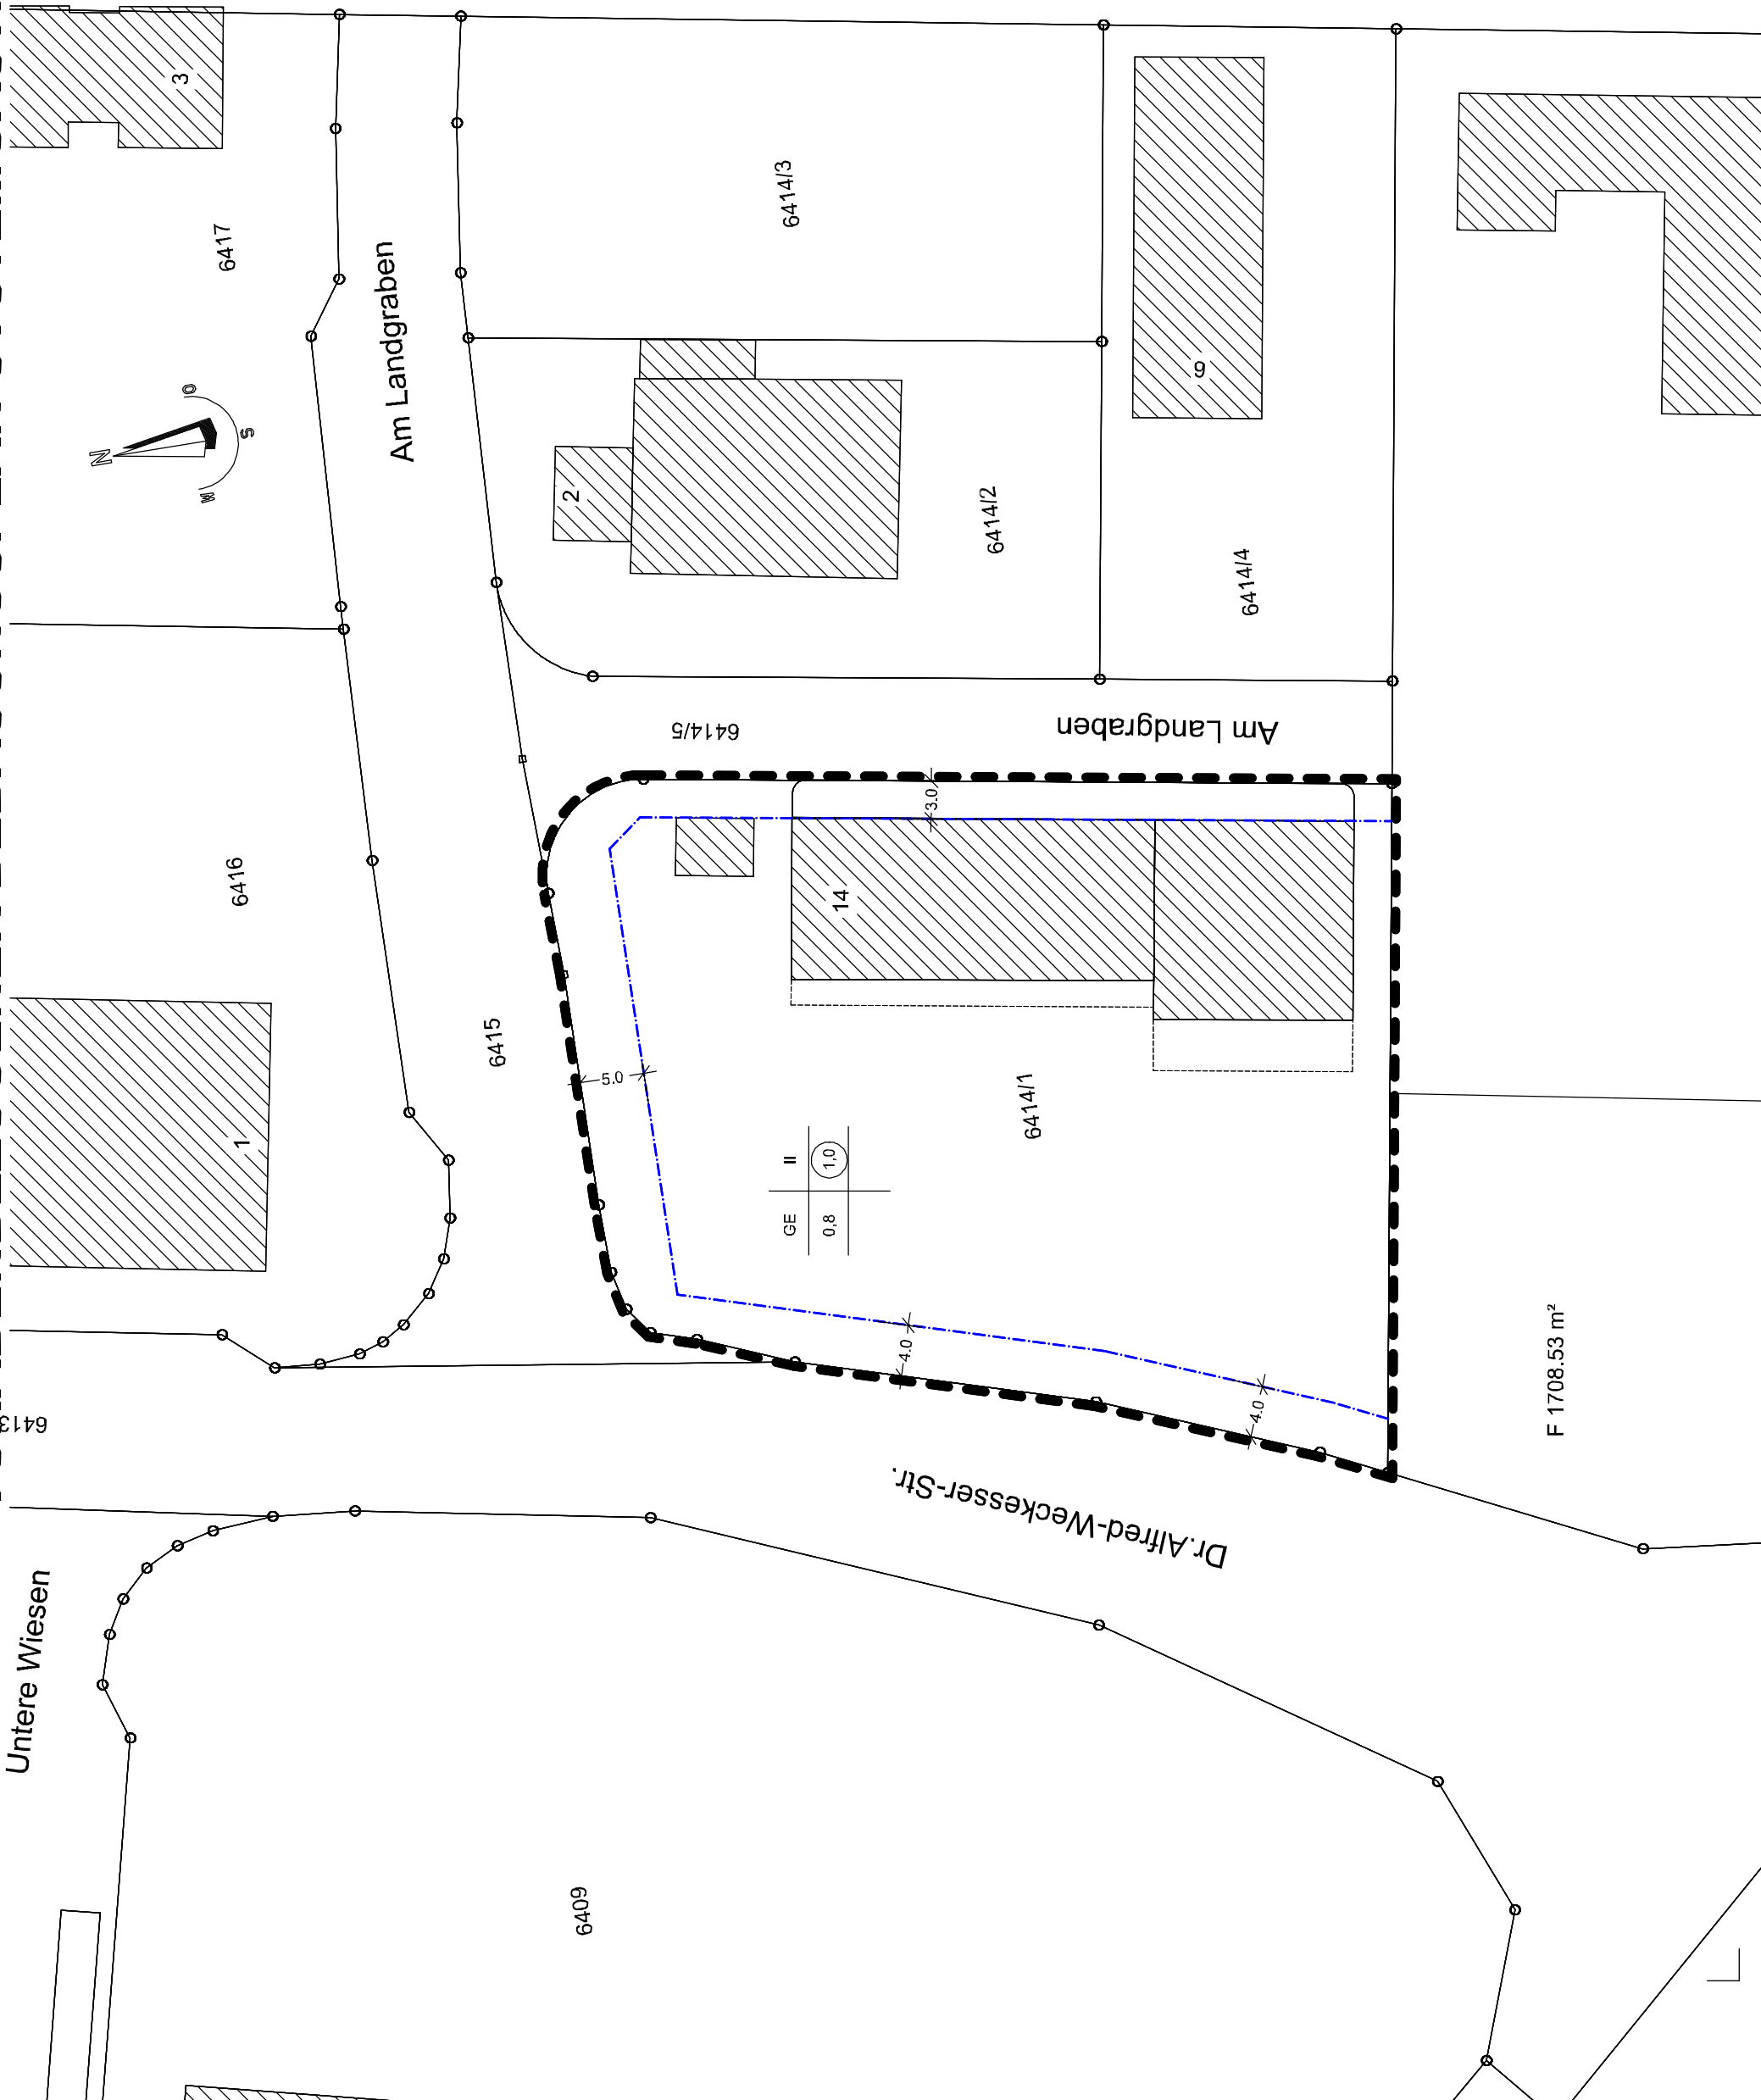

**BAD SCHÖNBORN**



Zeichenerklärung

1. Art der baulichen Nutzung  
(§ 5 Abs. 2 Nr. 1, § 9 Abs. 1 Nr. 1 BauGB,  
§ 1-11 BauNVO)

GE Gewerbegebiet

2. Maß der baulichen Nutzung  
(§ 5 Abs. 2 Nr. 1, § 9 Abs. 1 Nr. 1 BauGB,  
§ 1-11 BauNVO)

Füllschema der Nutzungsschablone

Baugebiet	max. zul. Zahl Vollgeschosse
Grundflächenzahl	Geschossflächenzahl

3. Bauweise, Baulinie, Baugrenzen

Baugrenze

4. sonstige Planzeichen

Grenze des räumlichen Geltungsbereiches des Bebauungsplans

**Ausfertigungsvermerk**  
Der vorliegende Bebauungsplan ist der authentische Plan, der dem Bebauungsplanverfahren zugrunde lag und vom Gemeinderat der Gemeinde Bad Schönborn am [ ] als Satzung beschlossen wurde.  
Bad Schönborn, den [ ]  
Klaus Deitlev Hüge, Bürgermeister

M 1:500  
Bad Schönborn, 08.10.2013

F 1708.53 m<sup>2</sup>



BRUST+PARTNER  
UNTERNEHMENSGRUPPE  
B+P | gestaltKRAFT GmbH  
Hauptstraße 47  
76669 Bad Schönborn  
Tel 07253 / 9777 - 0  
Fax 07253 / 9777 - 99  
www.brust-partner.de