
KELLER & HUBER

Ingenieurvermessung u. Dienstleistungs GmbH Pfälzer Ring 25-31 68766 Hockenheim Tel.:06205/202390-0 Fax:06205/202390-8

Lageplan 1:500

Zeichnerischer Teil zum Bauantrag (§4LBOVVO)
Auszug aus dem Liegenschaftskataster und
Einzeichnung nach §4Abs.4u.5 LBOVVO

Gemeinde: Bad Schönborn
Gemarkung: Langenbrücken
Flst.Nr.: 6414/1

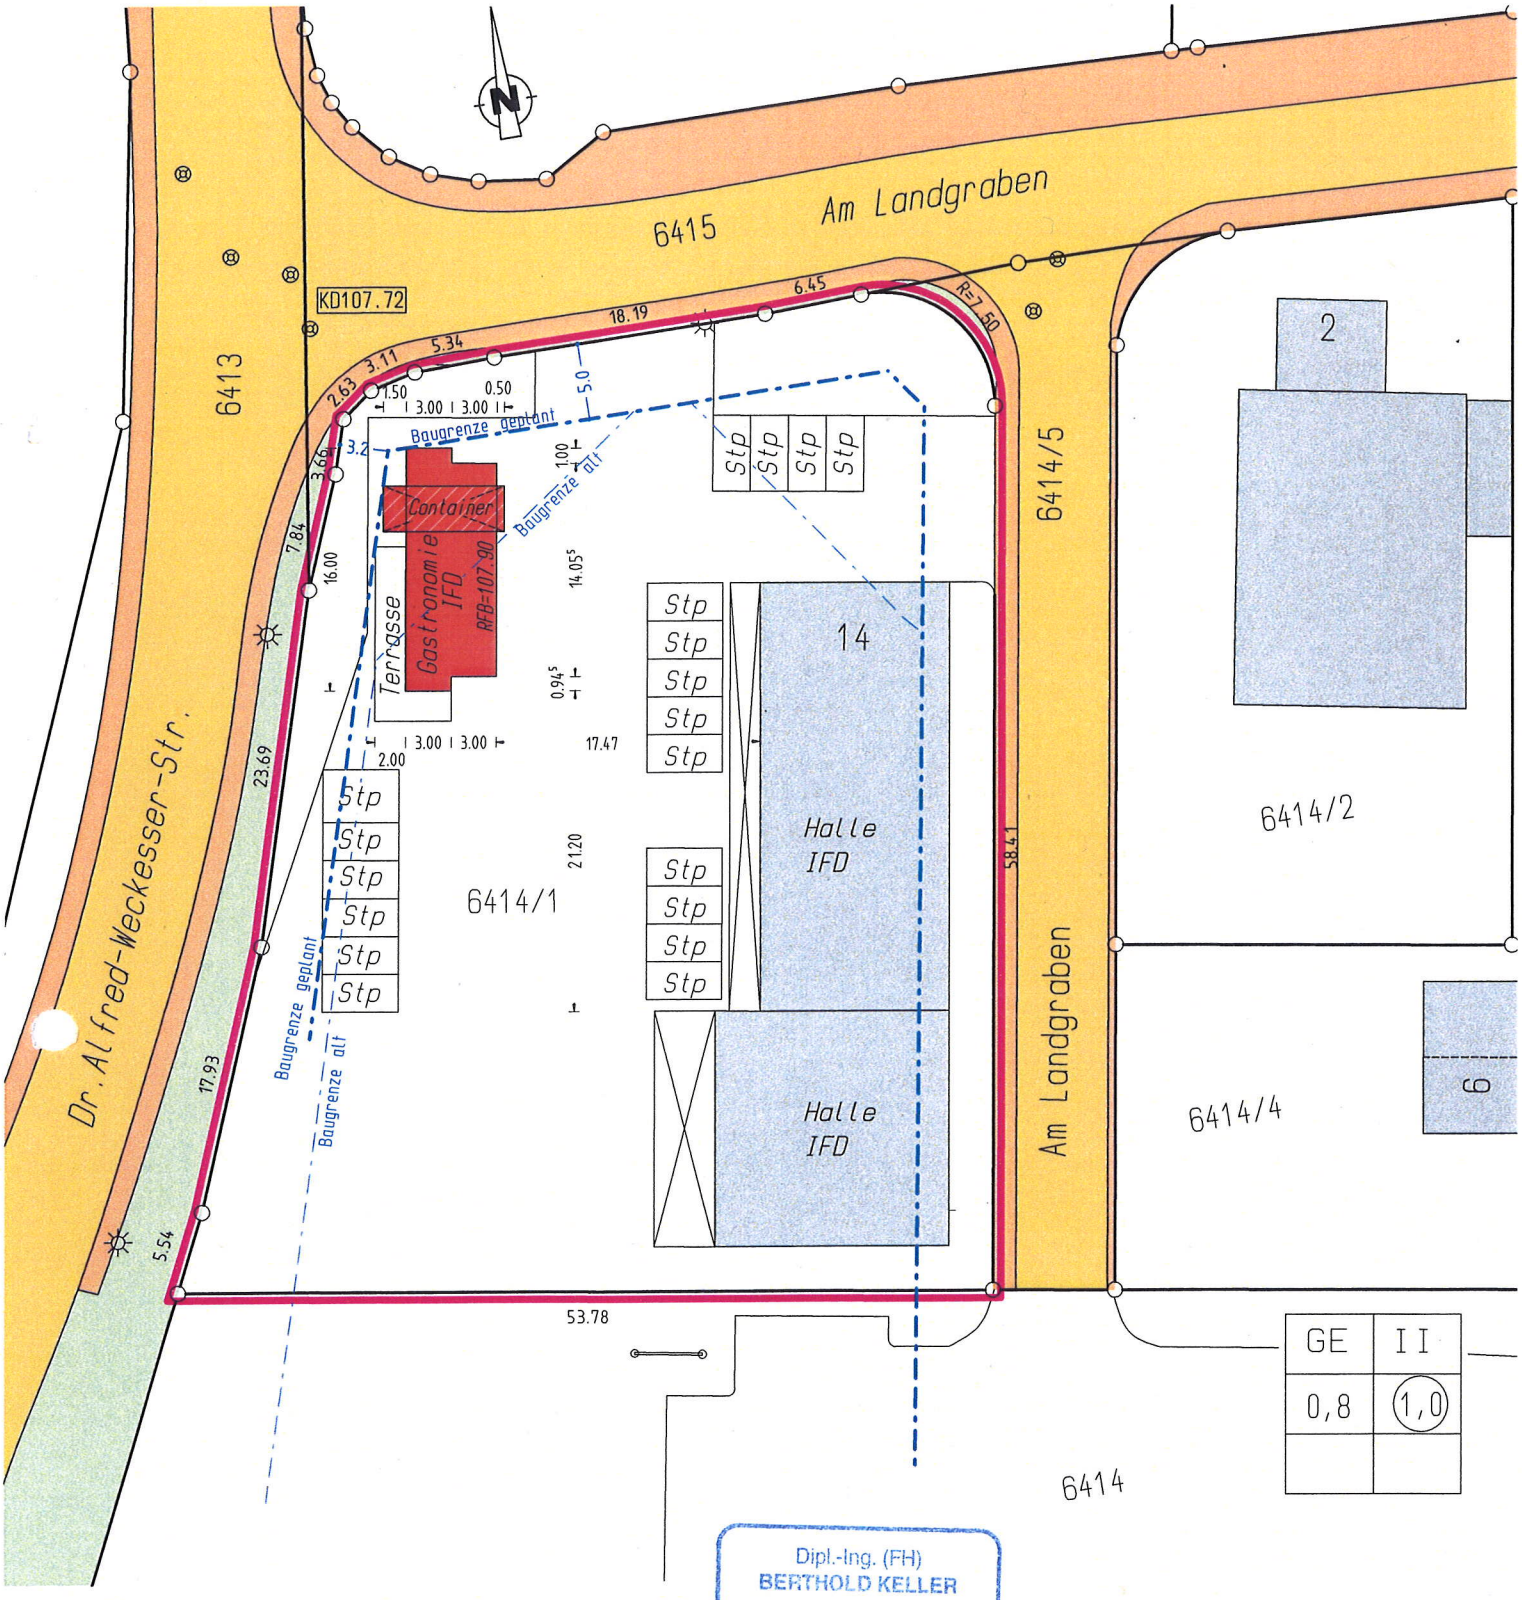

GE	II
0,8	(1,0)

Für die Vollständigkeit und die Richtigkeit der Darstellung unterirdischer Bauwerke und Leitungen wird keine Gewähr übernommen.

Ortsvergleich hat stattgefunden im Februar 2013


Dipl.-Ing. (FH)
BERTHOLD KELLER
Sachverständiger nach
§ 5 Abs. 3 LBOVVO B-W
Pfälzer Ring 25-31
68766 HOCKENHEIM/TALHAUS
Telefon 06205/202390-0 Fax 202390-8
Beratender Ingenieur
· Vermessung · BDB

Hockenheim, den 28.05.2013

i. V. Keller

Dipl.-Ing.(FH) Berthold Keller


Dr.Alfred-Weckesser-Str.

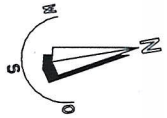

Baugrenze geplant

Baugrenze alt

Bauflucht Gebäude
ehemals Huber-Druck
Dr.-Alfred-Weckesser-Str. 1

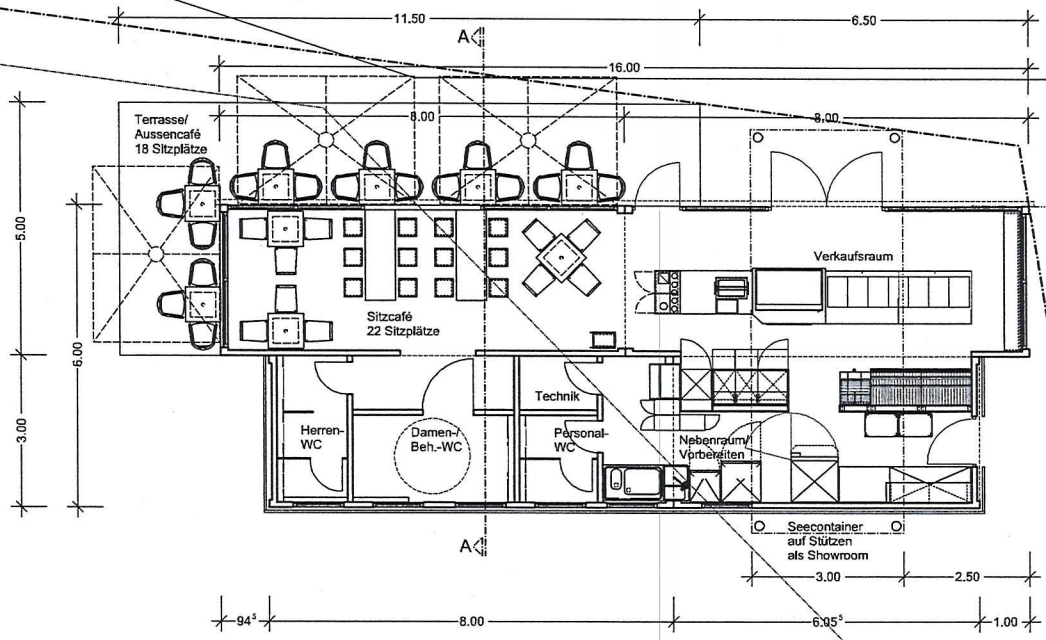

5.00

6414/1


BAUANTRAG

Objekt	Neubau eines System-Gastronomiebetriebes in Container-Modulbauweise
	Flurst. Nr. 6414/1
	Am Landgraben
	76669 Bad Schönborn
Bauherr	Brust + Dumm GbR
	Hauptstrasse 47
	76669 Bad Schönborn
Plan-Bez.	Grundriss
Maszstab	1:100
Datum	22.05.2013
Gezeichnet	A. Fellhauer
Bauherr	_____
Planverfasser	_____


B+P gestaltKRAFT GmbH
Hauptstrasse 47
76669 Bad Schönborn

Tel 07253 / 9777 - 0
Fax 07253 / 9777 - 99
www.brust-partner.de


BRUST+PARTNER

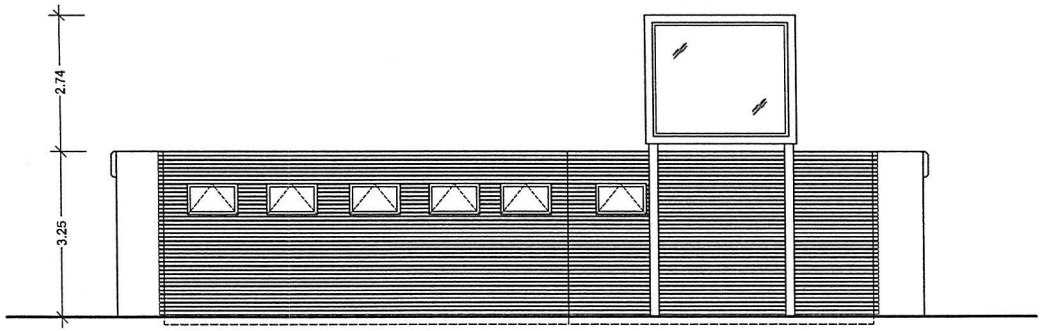


Ansicht Ost

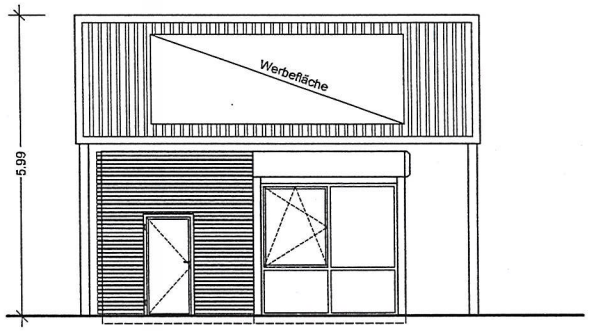


Ansicht Nord

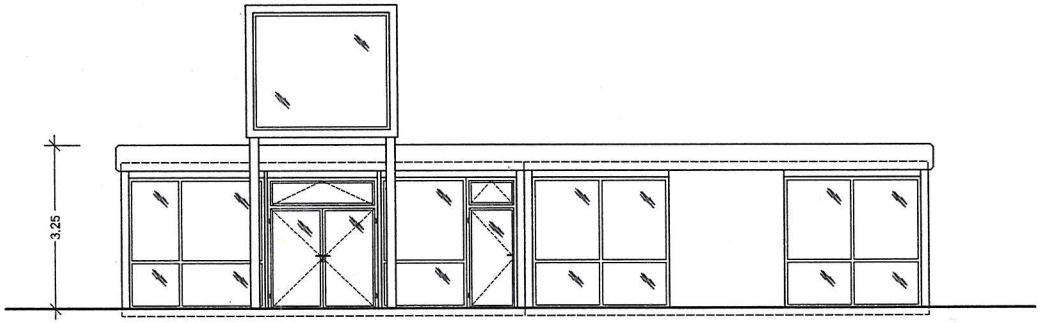

Ansicht West

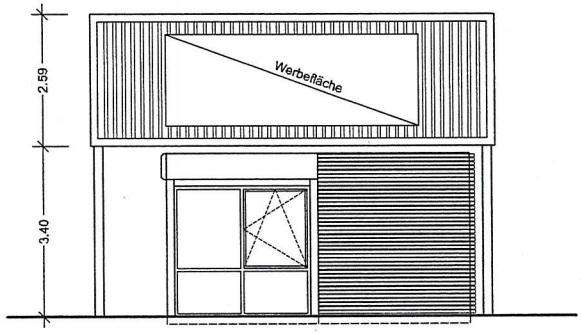

Ansicht Süd

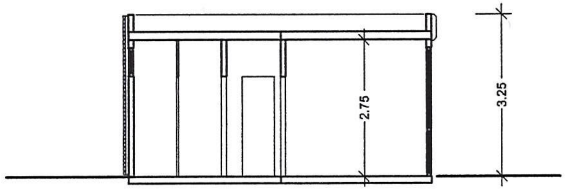

Schnitt A - A

BAUANTRAG

Objekt	Neubau eines System-Gastronomiebetriebes in Container-Modulbauweise Flurst. Nr. 6414/1 Am Landgraben 76669 Bad Schönborn
Bauherr	Brust + Dumm GbR Hauptstrasse 47 76669 Bad Schönborn
Plan-Bez.	Schnitt | Ansichten
Maszstab	1:100
Datum	21.03.2013
Gezeichnet	A. Fellhauer
Bauherr	_____
Planverfasser	_____

B+P I gestaltKRAFT GmbH
Hauptstrasse 47
76669 Bad Schönborn

Tel 07253 / 9777 - 0
Fax 07253 / 9777 - 99
www.brust-partner.de

BRUST+PARTNER
UNTERNEHMENSGRUPPE