


LAGEPLAN MIT ERDGESCHOSS

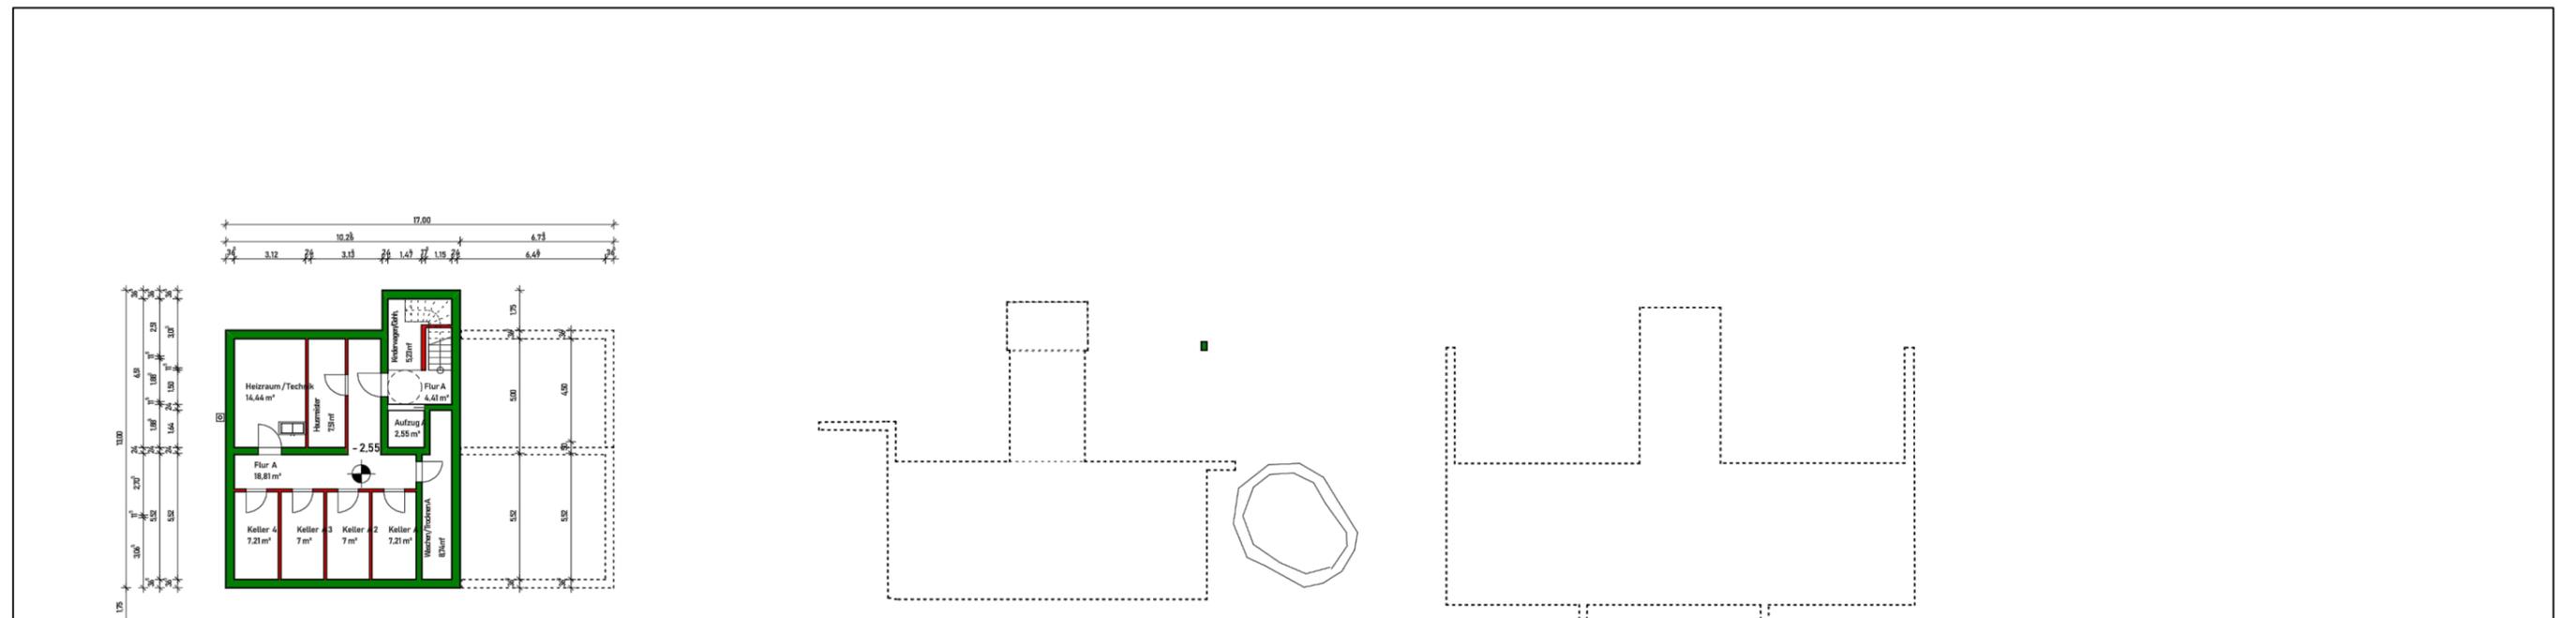

KELLERGESCHOSS

Gemeinde Bad Schönborn

**Vorhabenbezogener
Bebauungsplan**

"Waldparkstraße 23"

Vorhabenplan

"Grundrisse KG, Lageplan mit EG"

02.03./18.05.2020 unmaßstäblich

**STERNEMANN
UND GLUP**

FREIE ARCHITECTEN UND STADTPLANER
ZWINGERGASSE 10 74889 SINSHEIM
TEL.: 0 72 61 / 94 34 0 FAX: 0 72 61 / 94 34 34
E-MAIL: INFO @ STERNEMANN - GLUP . DE