


Schnitt C - Schnitt C

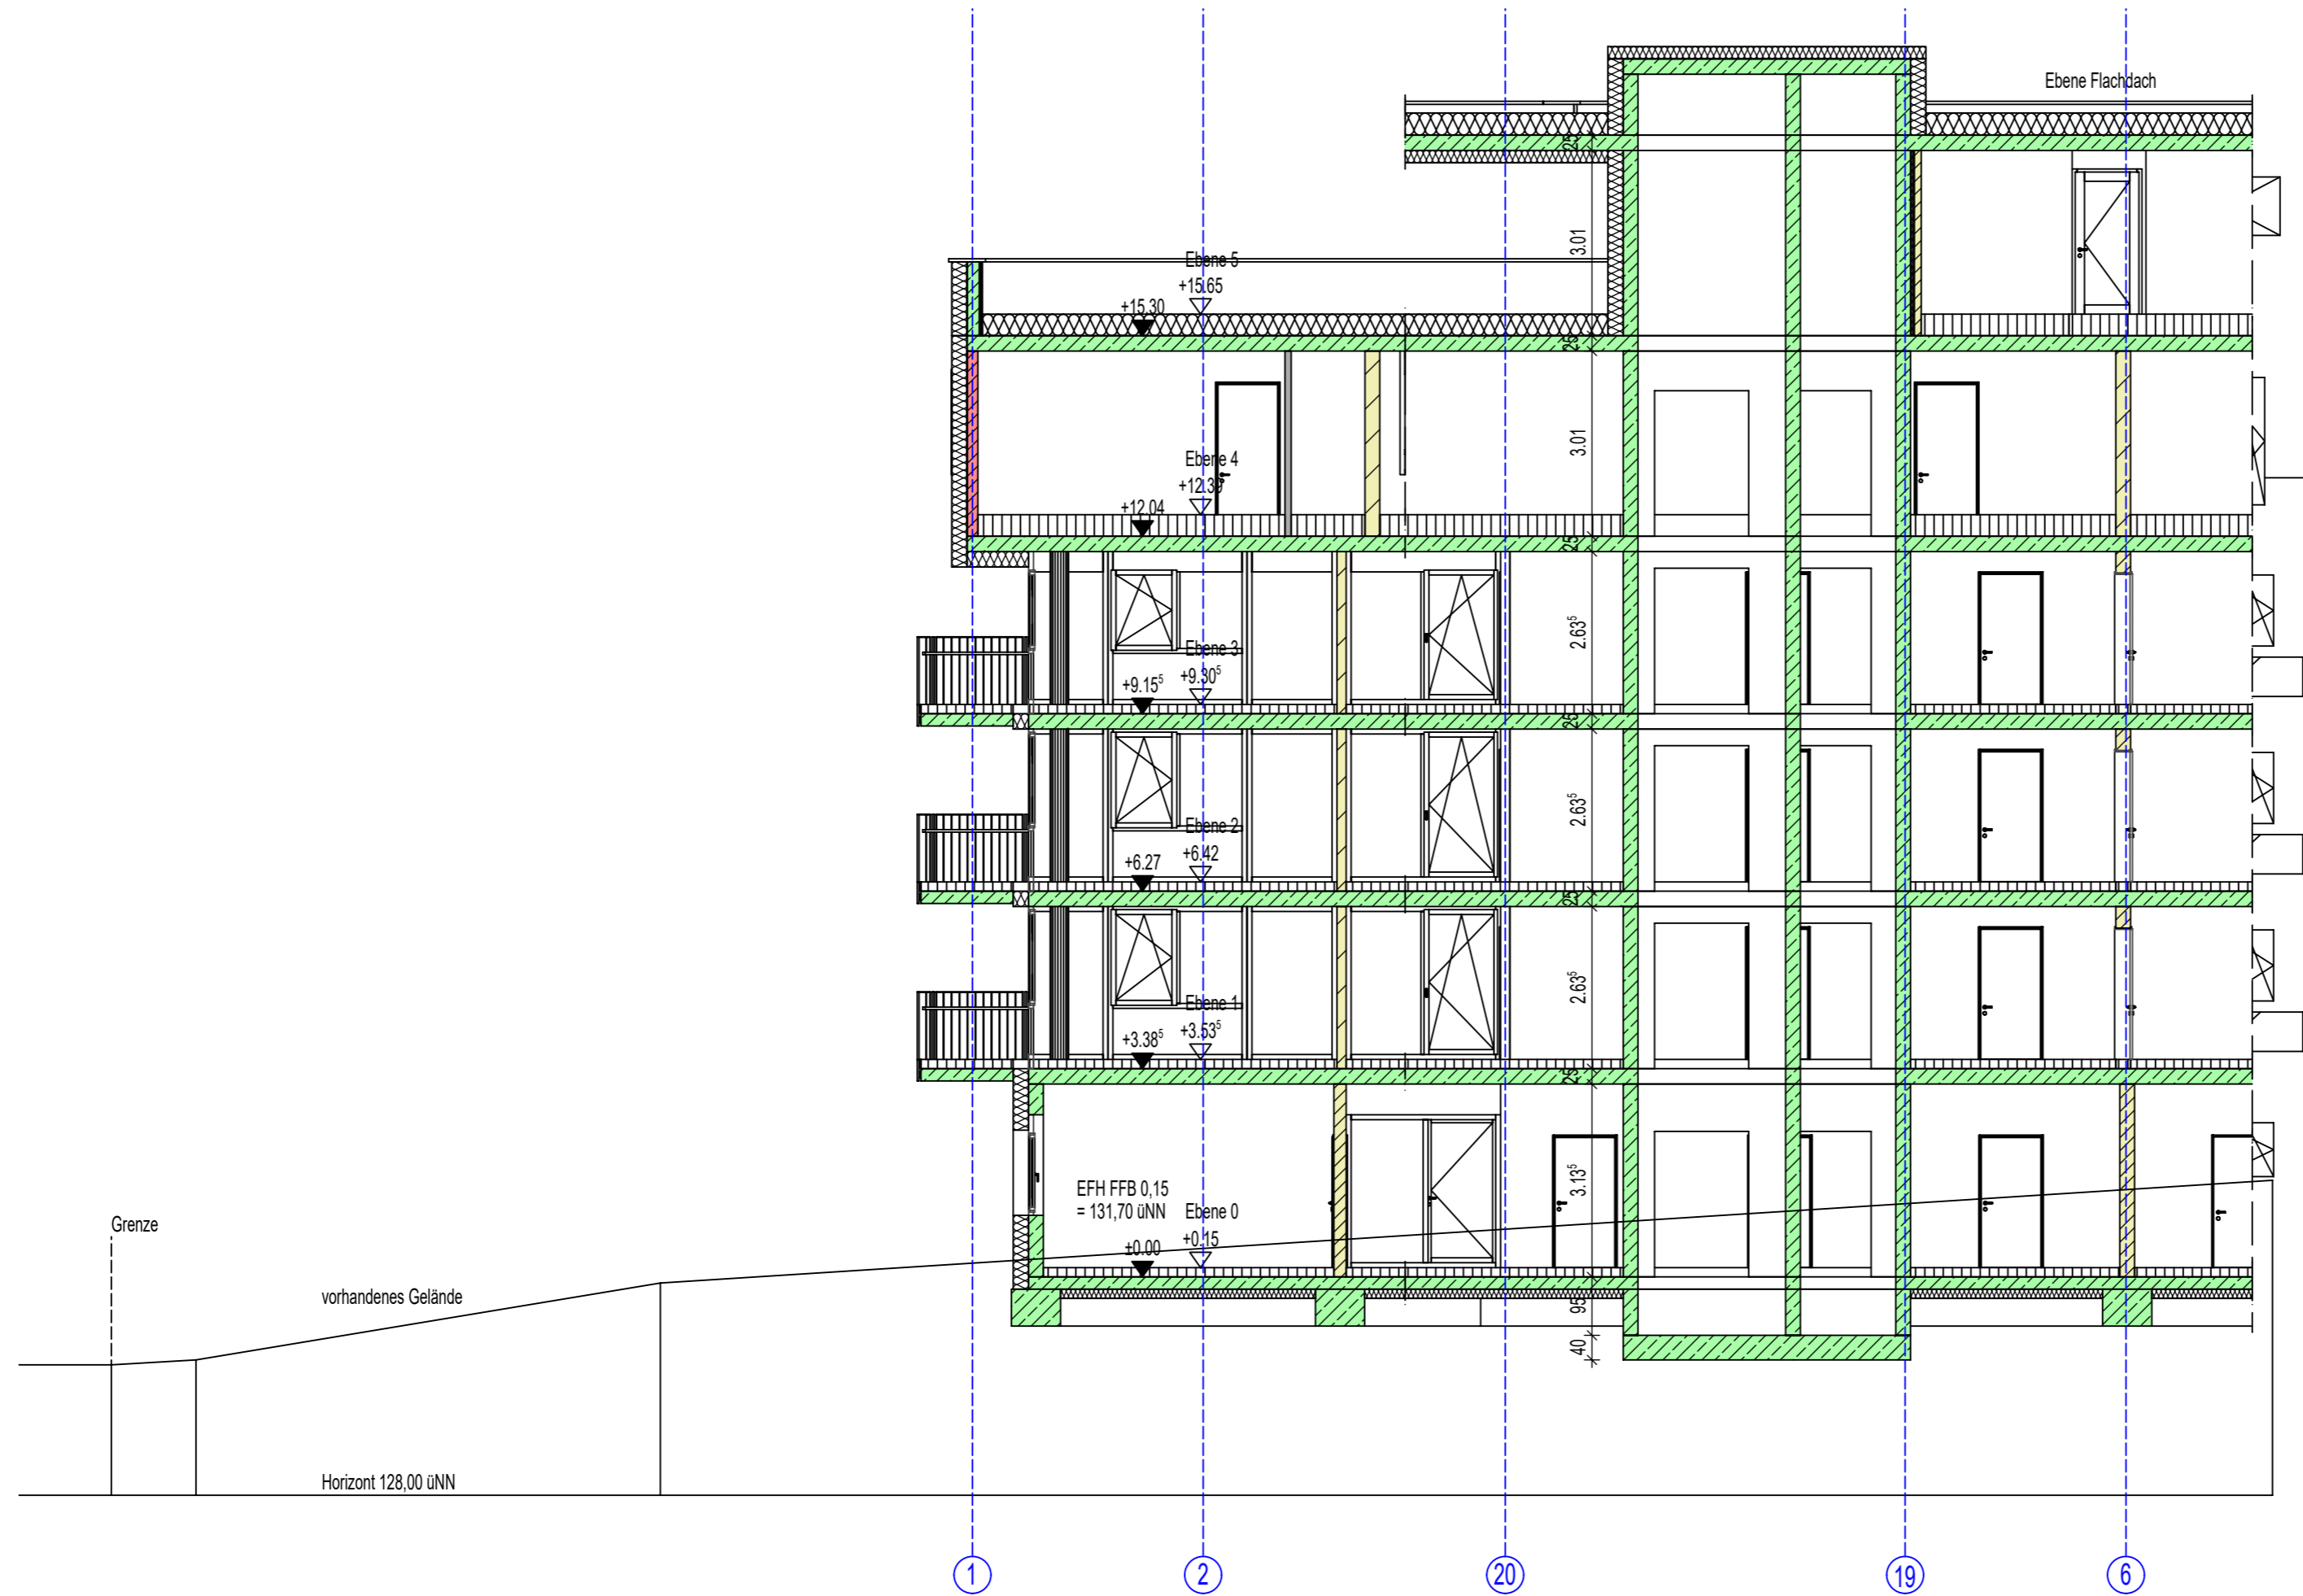

1	23.11.2020	Bauantrag
Index	Datum	Änderungen / Ergänzungen

Architekt:
 Günther Eppler Dipl.-Ing.(FH) Architekt
 Salinenstraße 17, 74172 Neckarsulm
 Telefon: 07132-951020 Mail: eppler@aktiv-wohnbau.de

Bauherr:
 Seniorenpark Zobelstein GmbH & Co. KG
 Salinenstraße 17, 74172 Neckarsulm
 Tel.: 07132-951020

Projekt:
 Neubau Seniorenpflegewohnheim mit 90 Betten
 und 30 Seniorenwohnungen
 Franz-Peter-Sigel-Straße 42, 76669 Bad Schönborn, Flurstück 450

Planart:	Plan Nr.:	Index:	Datum:
Baugesuchsplan	19	1	23.11.2020
Bezeichnung:	Schnitt C		Maßstab:
			1:100