


Schnitt B - Schnitt B

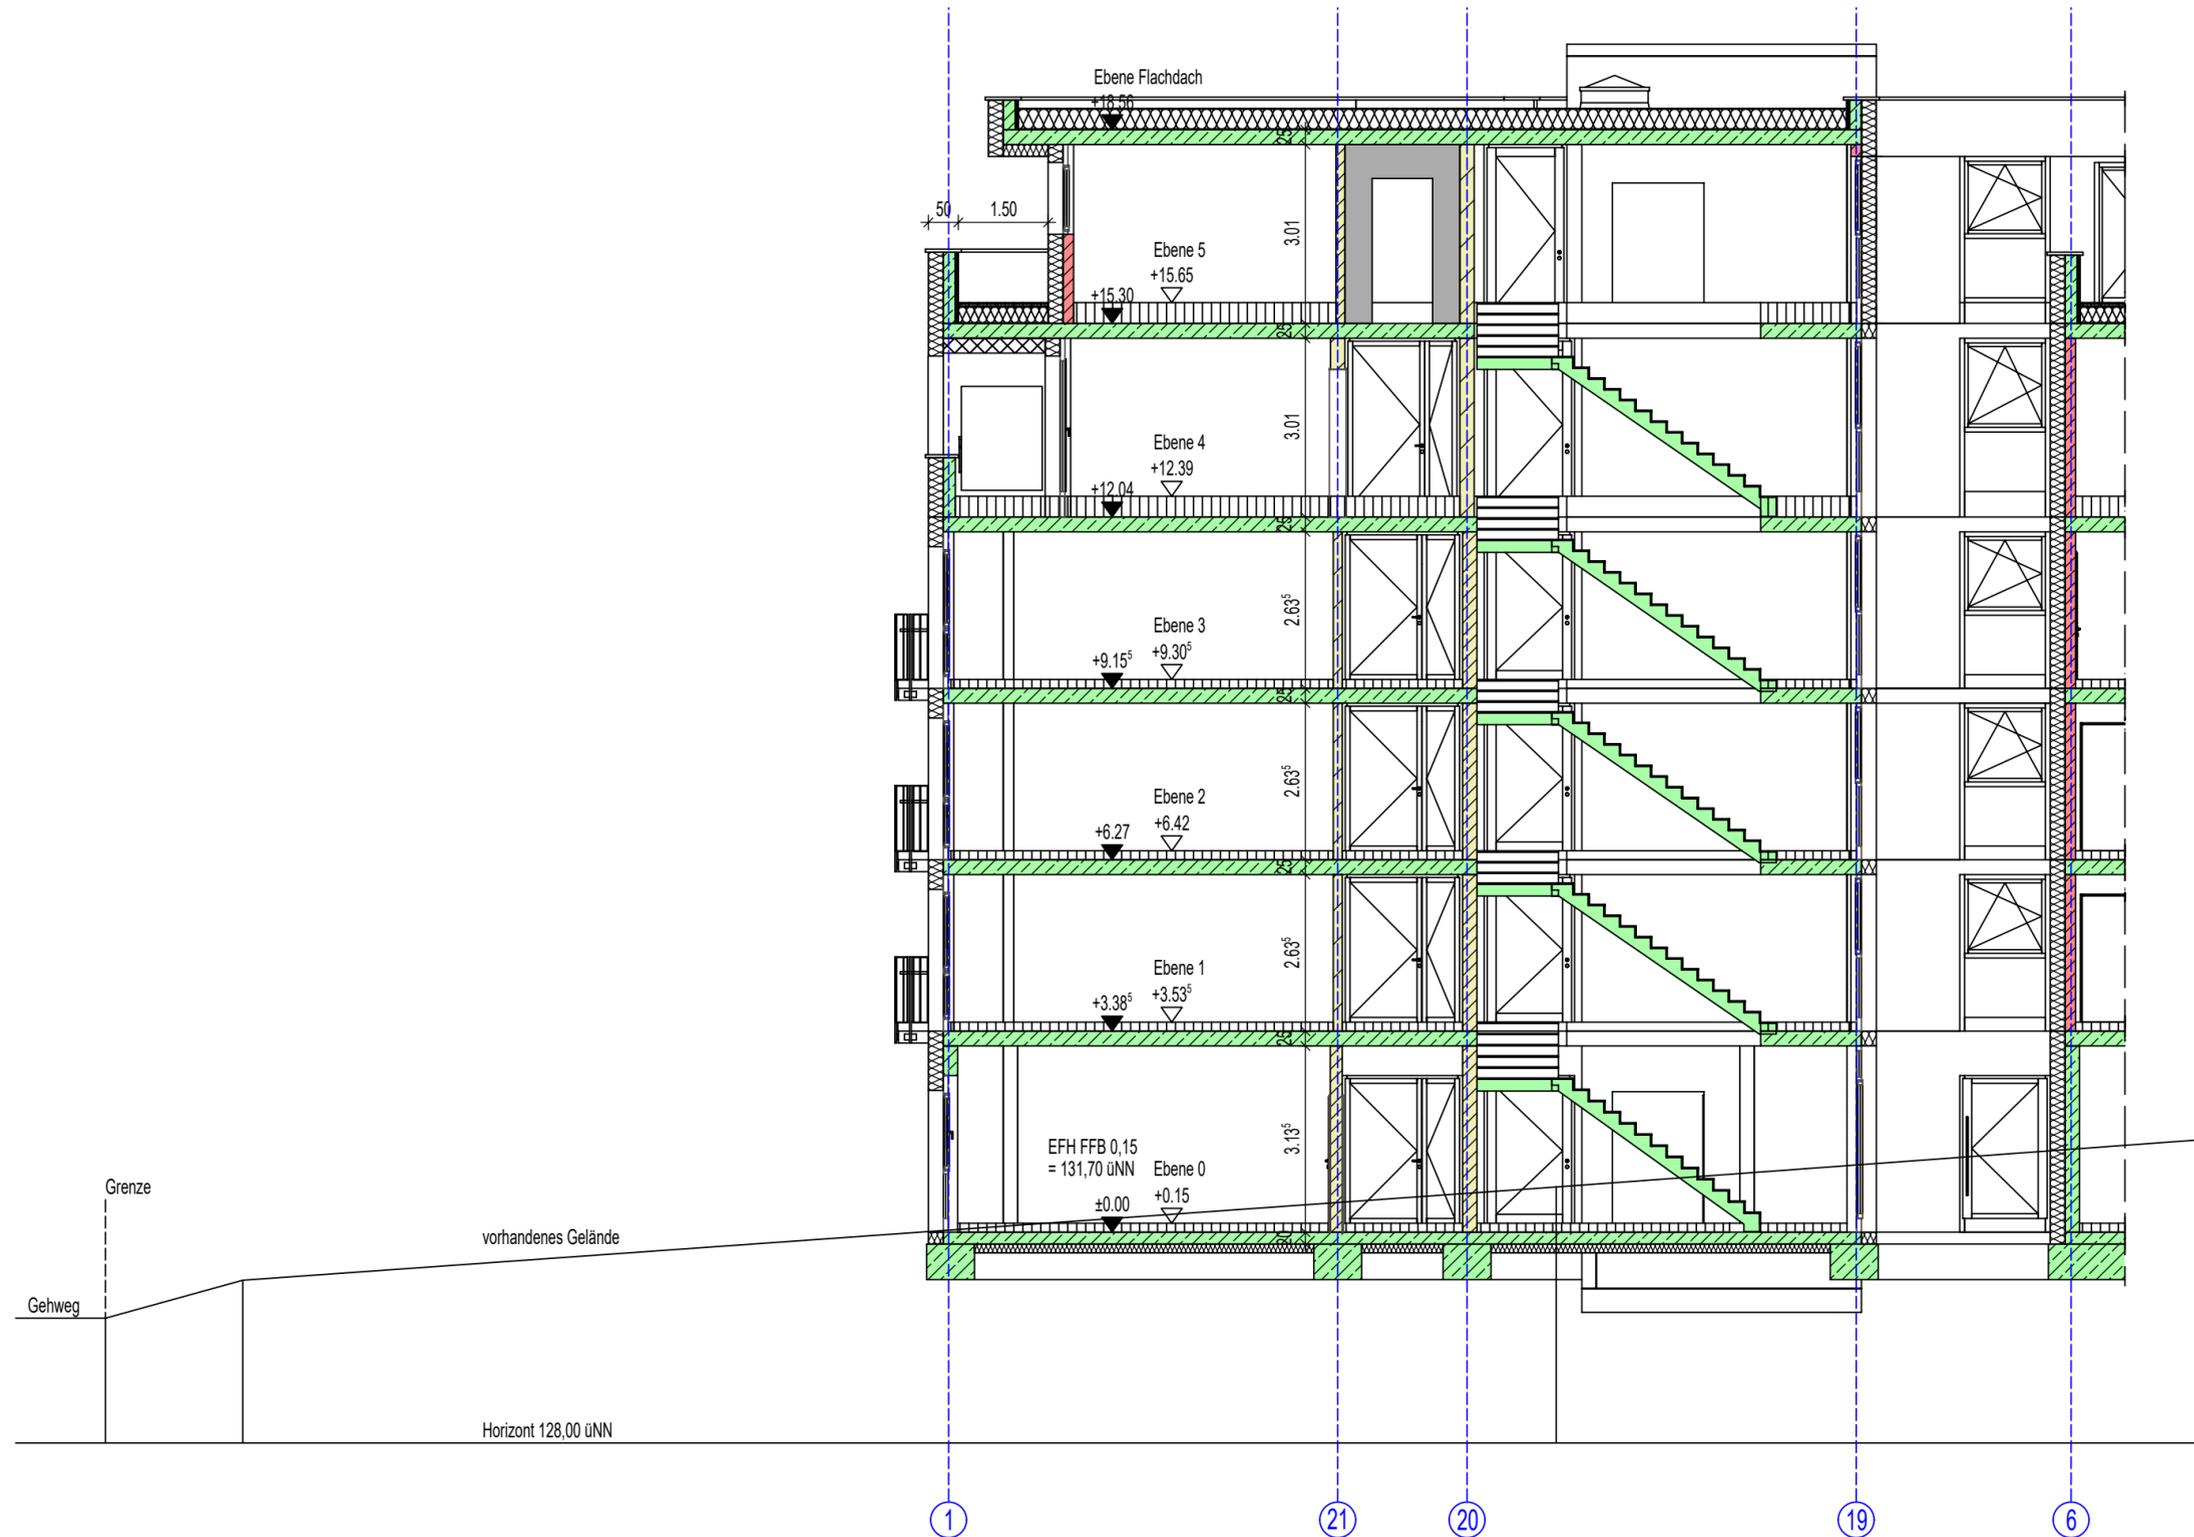

1 23.11.2020 Bauantrag			
Index	Datum	Änderungen / Ergänzungen	
Architekt: Günther Eppler Dipl.-Ing.(FH) Architekt Salinenstraße 17, 74172 Neckarsulm Telefon: 07132-951020 Mail: eppler@aktiv-wohnbau.de			
Bauherr: Seniorenpark Zobelstein GmbH & Co. KG Salinenstraße 17, 74172 Neckarsulm Tel.: 07132-951020			
Projekt: Neubau Seniorenpflegewohnheim mit 90 Betten und 30 Seniorenwohnungen Franz-Peter-Sigel-Straße 42, 76669 Bad Schönborn, Flurstück 450			
Planart:	Plan Nr.:	Index:	Datum:
Baugesuchsplan	18	1	23.11.2020
Bezeichnung:			Maßstab:
Schnitt B			1:100