


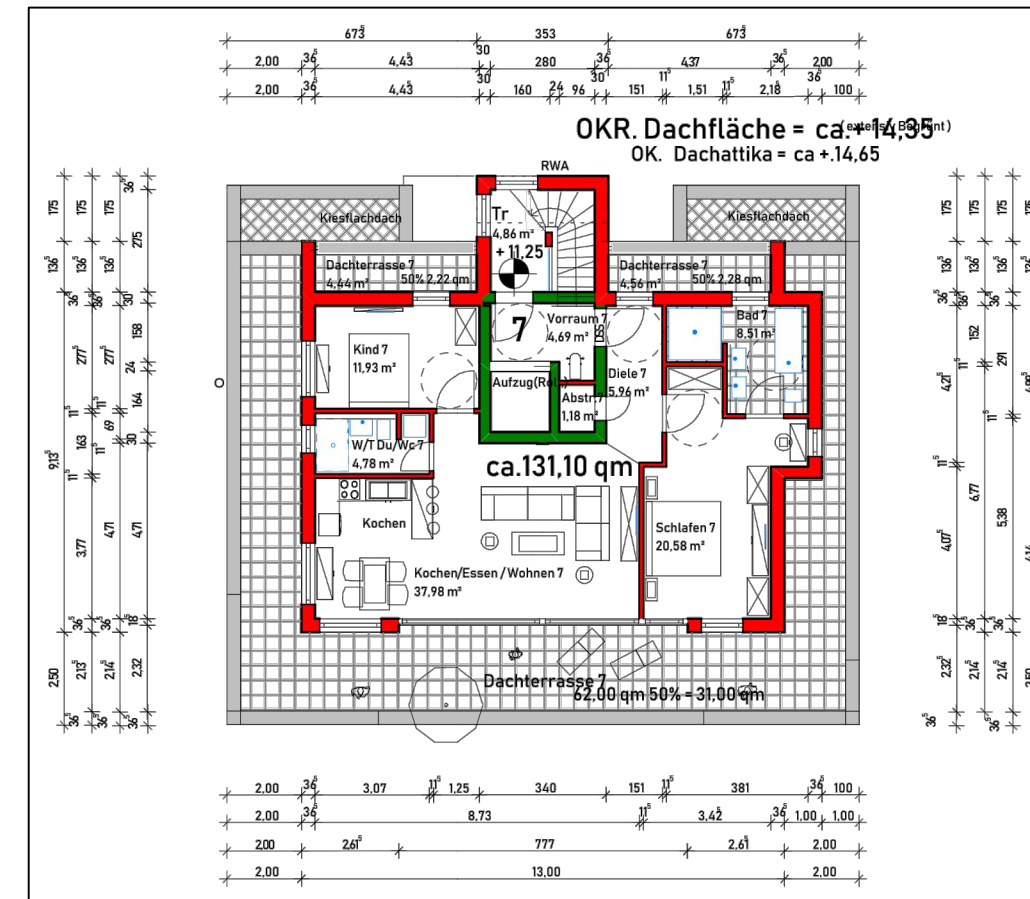
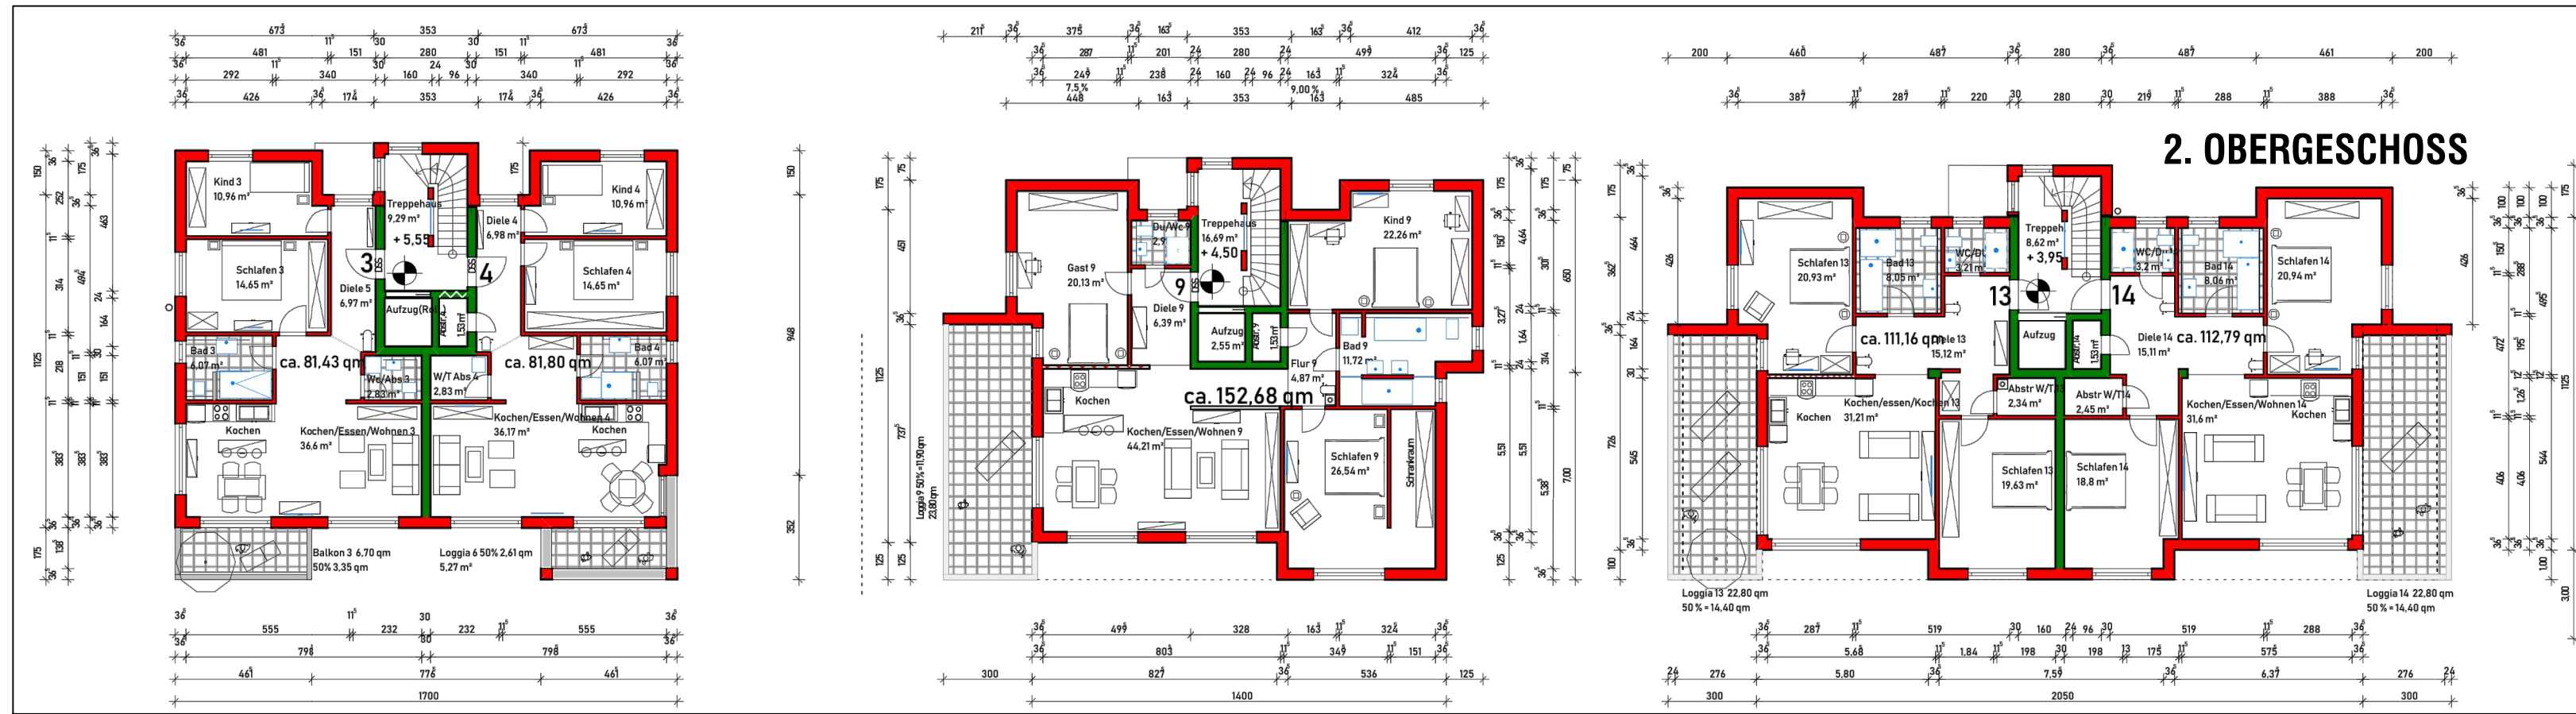
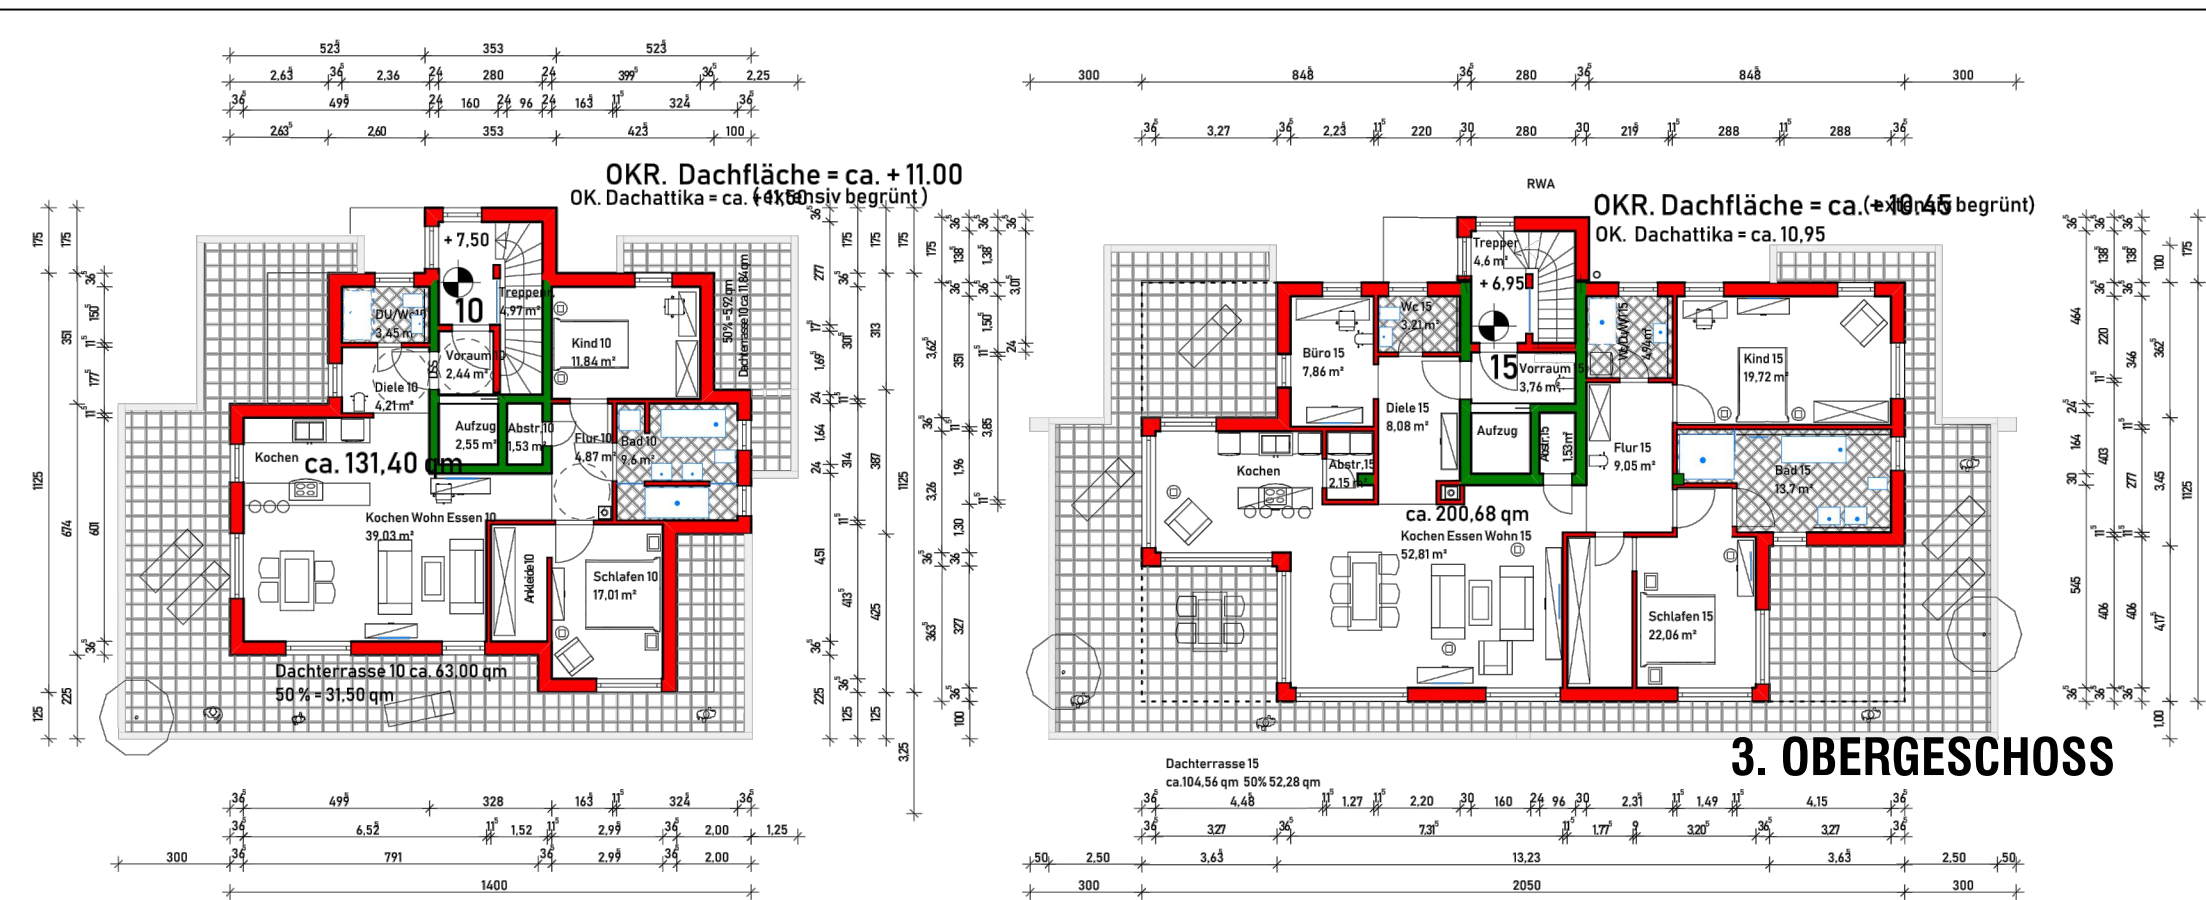


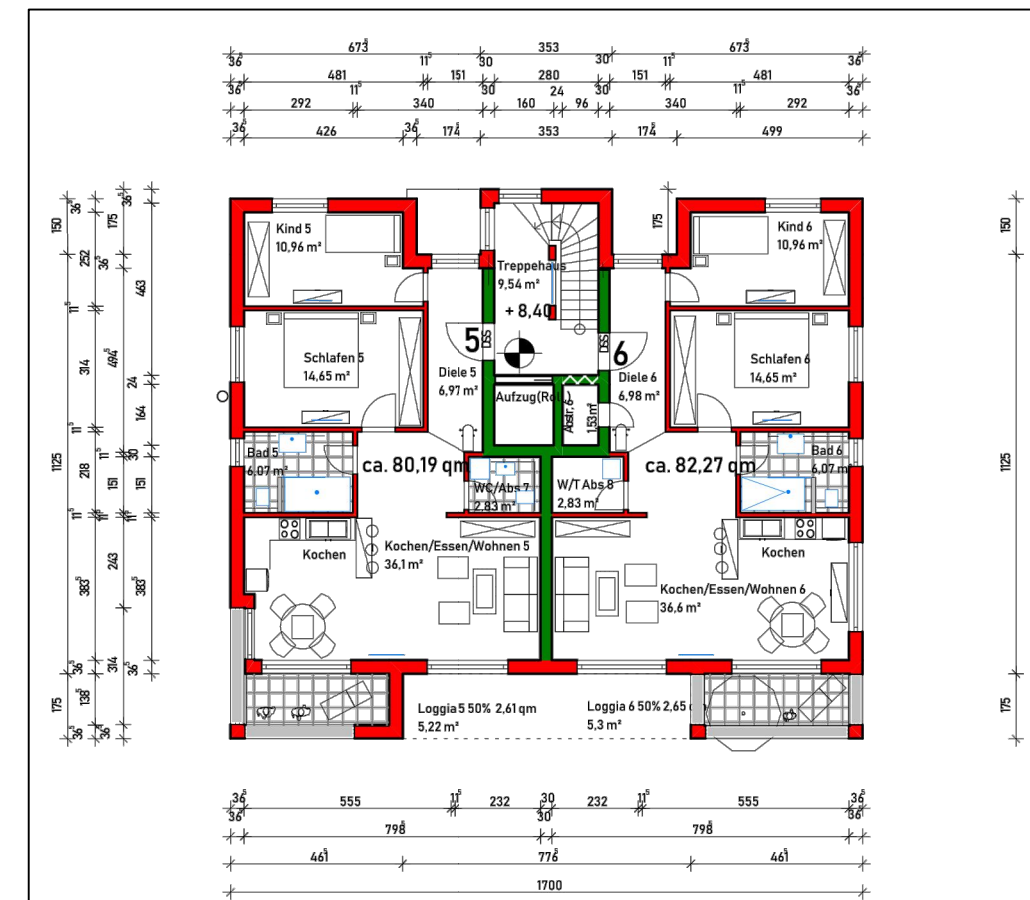


DACHGESCHOSS

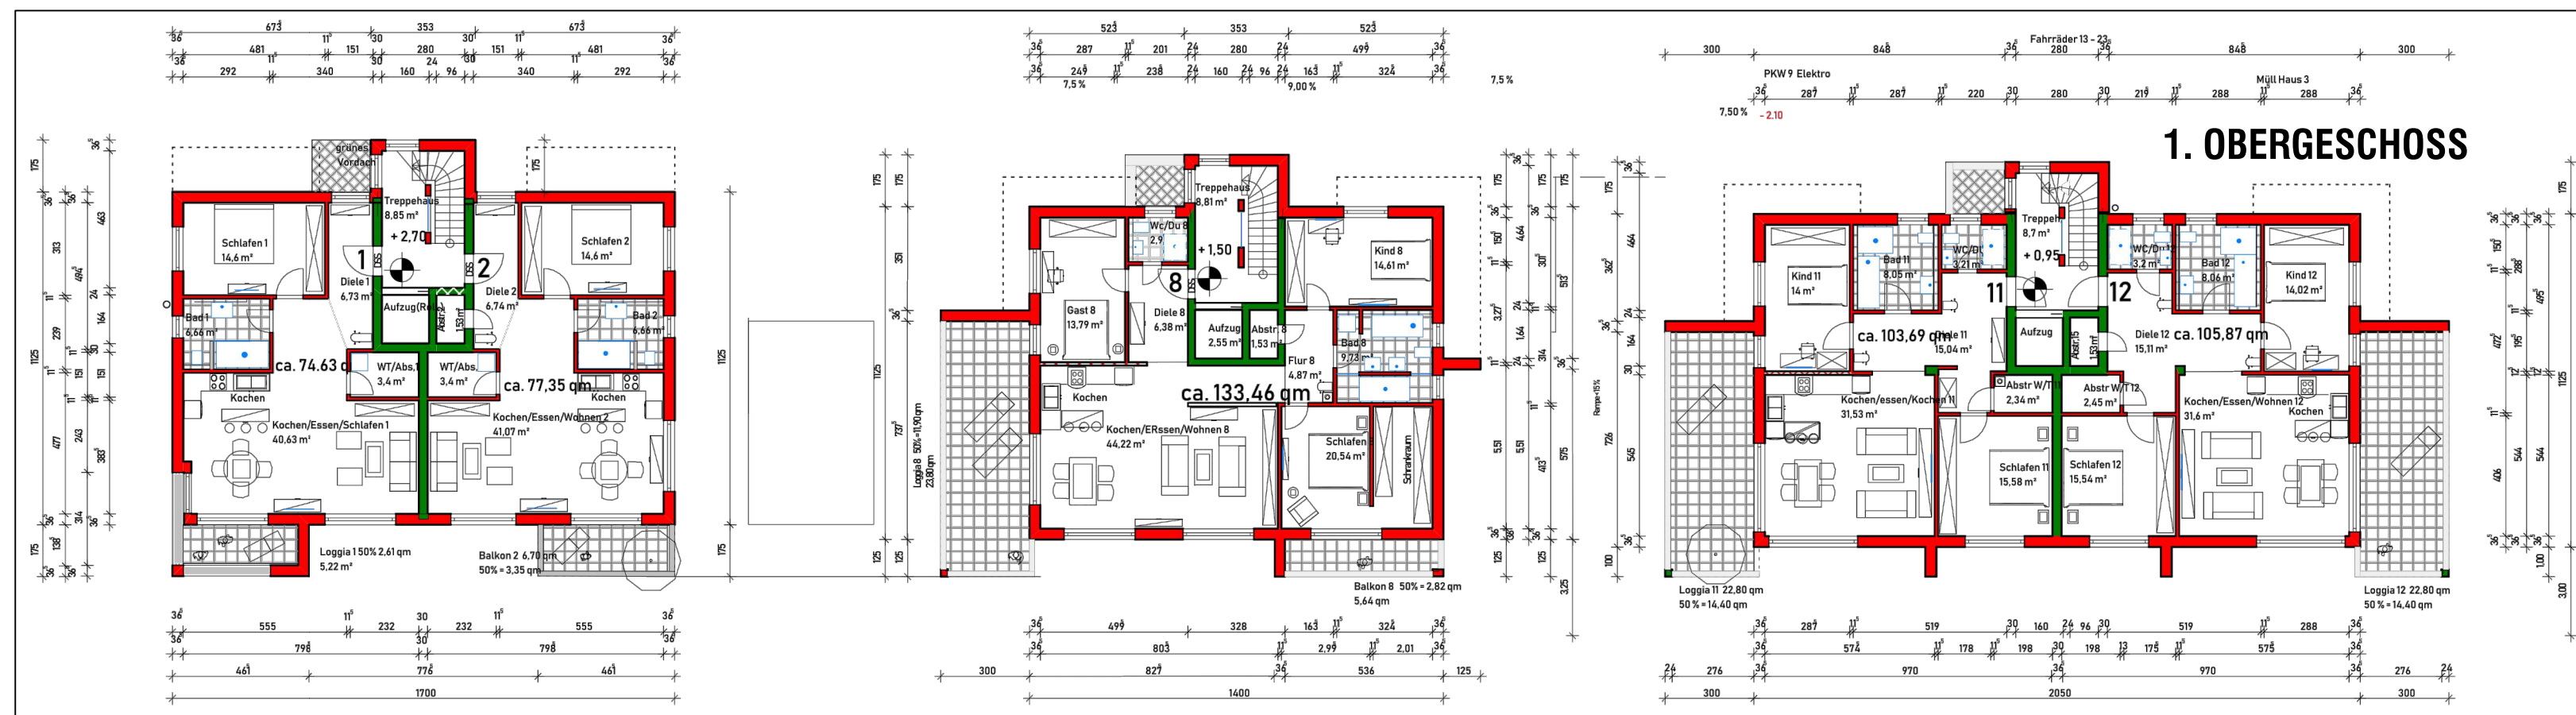

3. OBERGESCHOSS

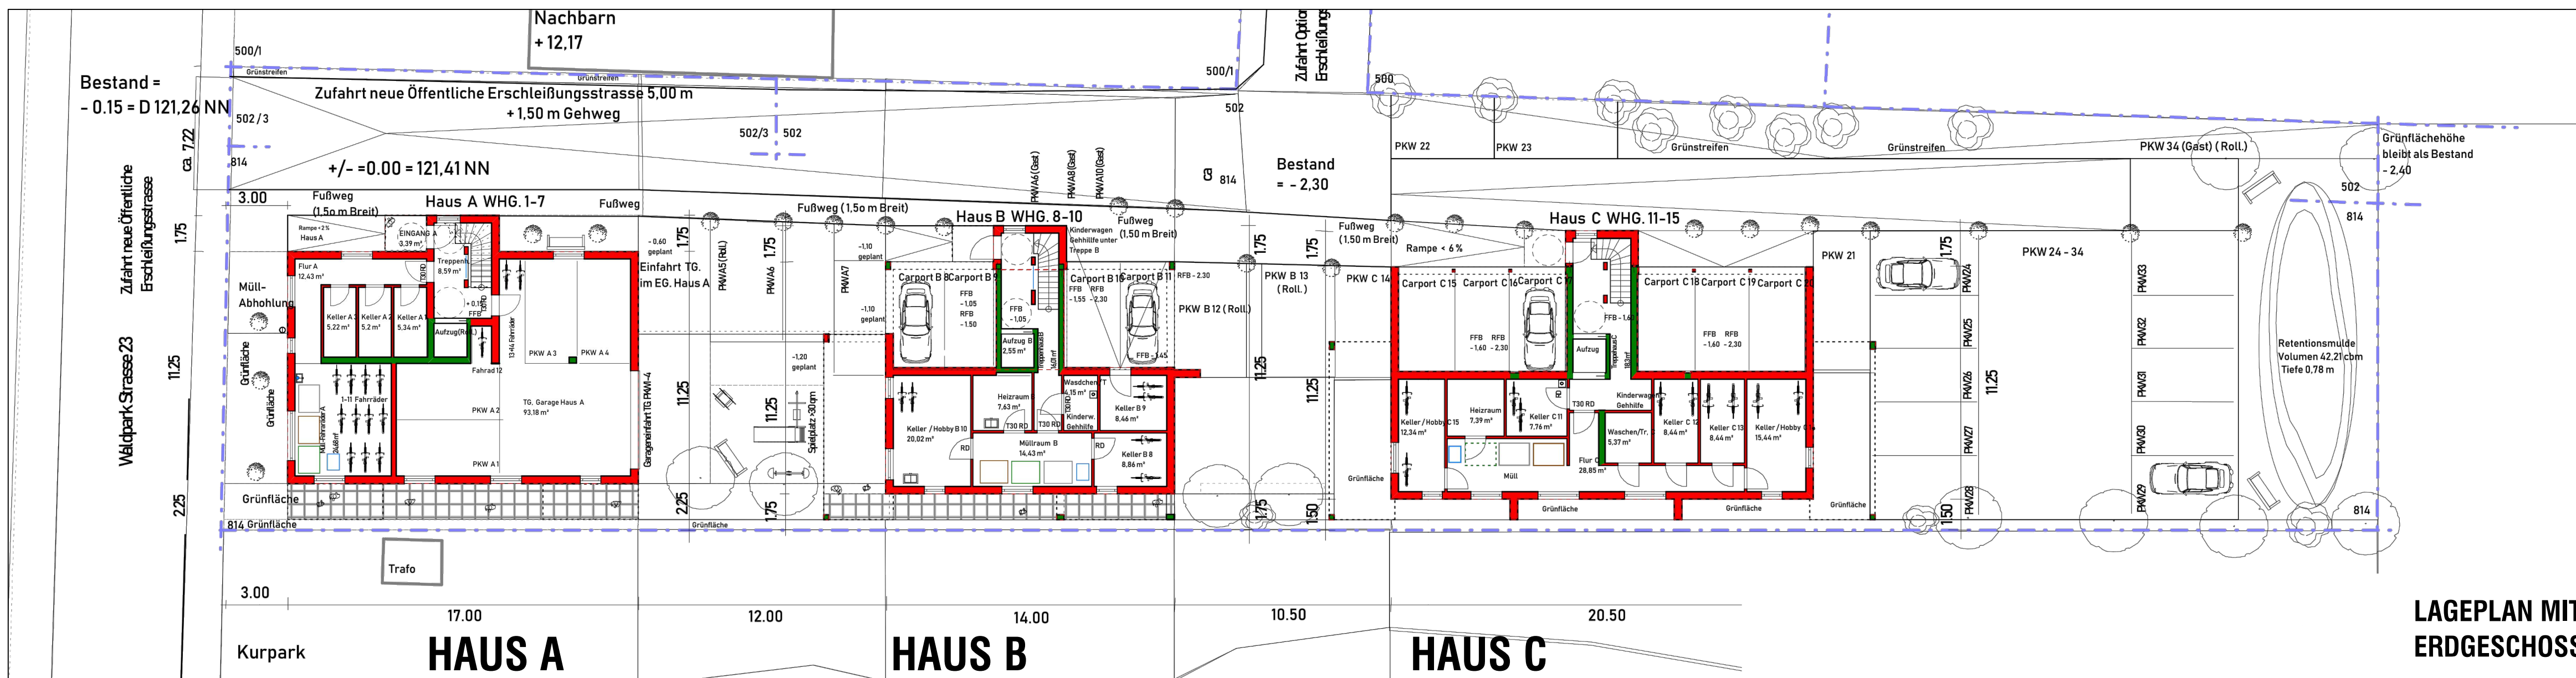

LAGEPLAN MIT ERDGESCHOSS

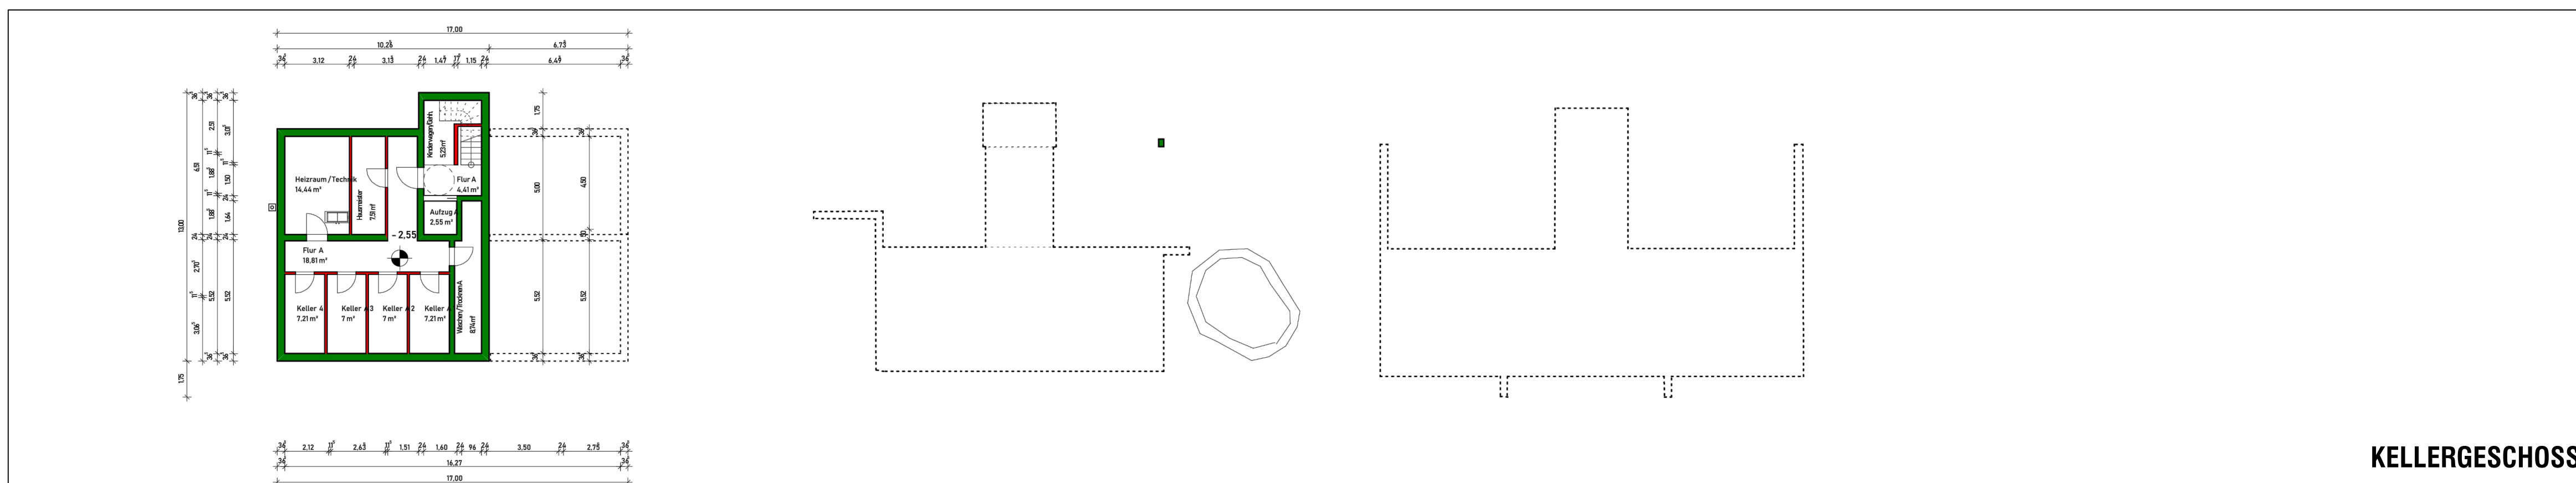

KELLERGESCHOSS



Gemeinde Bad Schönborn

Vorhabenbezogener
Bebauungsplan

"Waldparkstraße Nr. 23"

Vorhabenplan
"Lageplan, Grundrisse"

02.03.2020

Maßstab = 1:200

Verfasser des Bebauungsplanes:
**STERNE MANN
UND GLUP**
FREIE ARCHITECTEN UND STADTPLÄNER
ZWINGERGASSE 10 74880 SINSHEIM
TEL: 0 72 63 / 94 34 0 FAX: 0 72 63 / 94 34 34
E-MAIL: INFO@STERNE MANN - GLUP.DE

Hochbau - Entwurf:
hpb planungsbüro
Am Herrenweg 17
69226 Nußloch

