


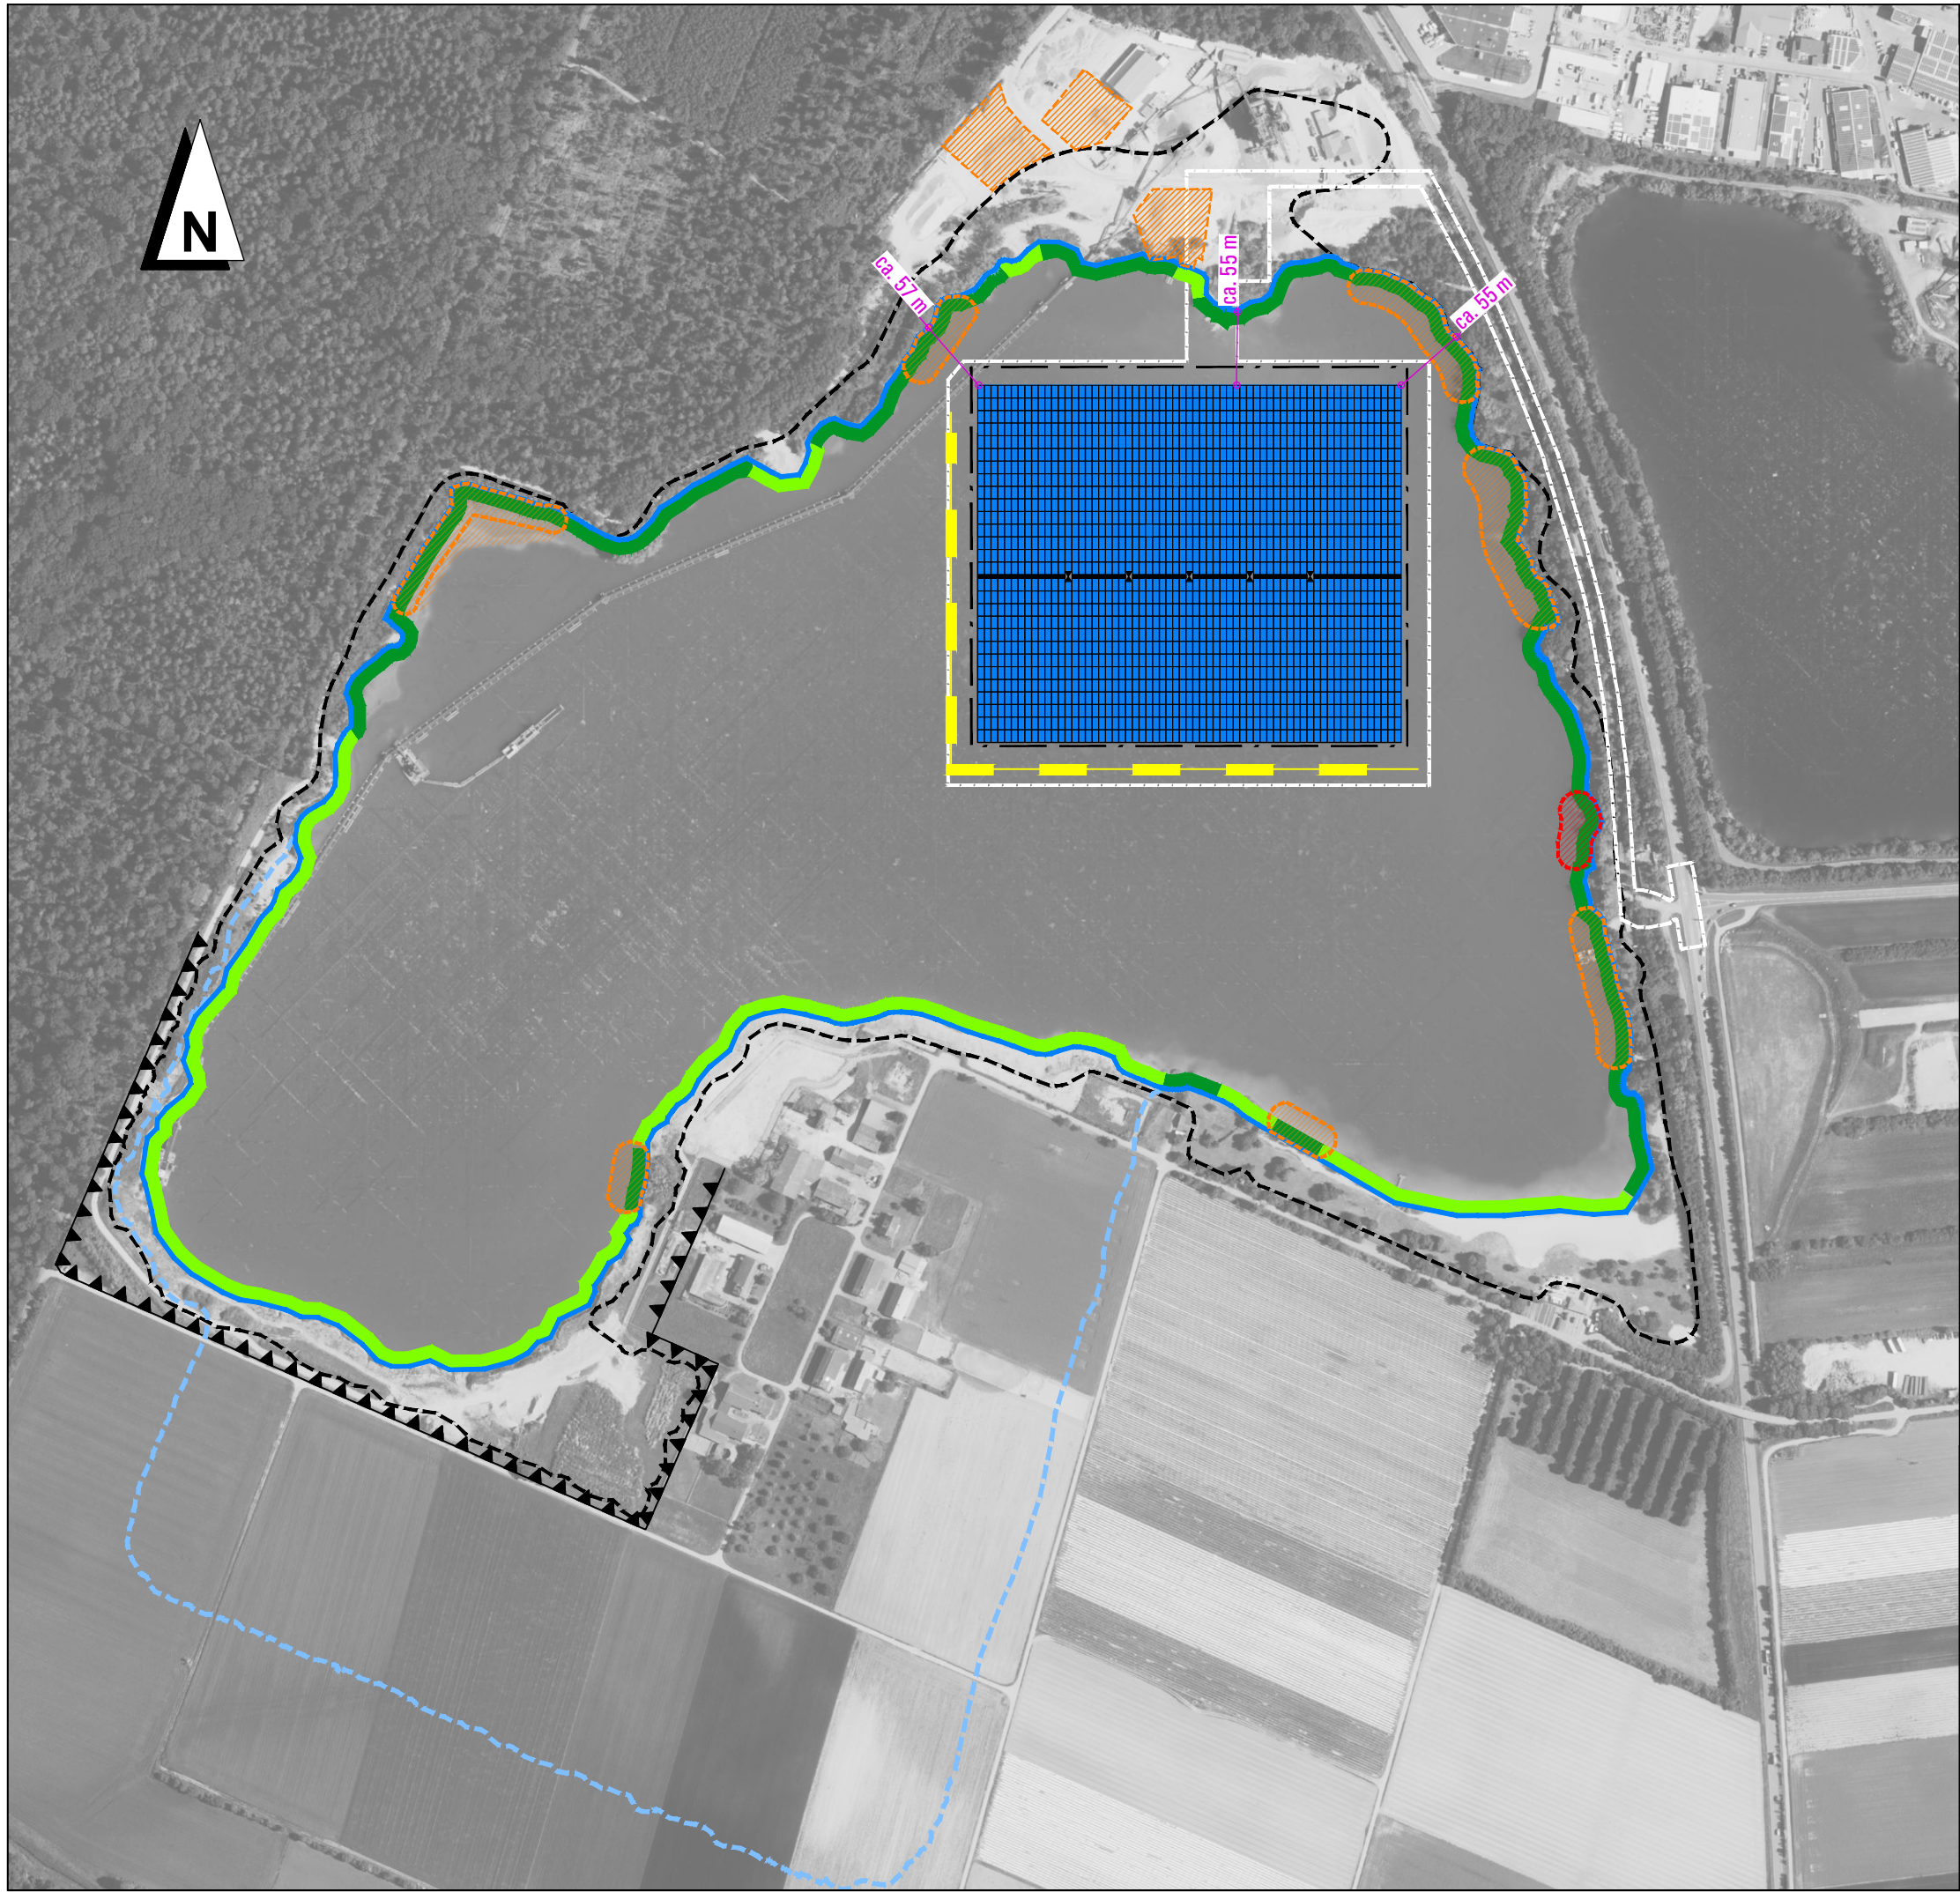

ZEICHENERKLÄRUNG

Wasservogel und Uferausprägung

Revierzentrum Blässhuhn

Revierzentrum Teichhuhn (RL-BW 3, RL-D)

Haubentaucher, Stockente, Nilgans ohne erfasstes Brutrevier

ältere Uferzone mit Verlandungsvegetation (v.a. Schilfröhricht)

jüngere Uferzone ohne Verlandungsvegetation

Planung | Schwimmende PV-Anlage

Grenze Geltungsbereich B-Plan

Schwimmende Photovoltaikanlage mit Wellenbrecher

ca. 40 m Mindestabstand zum Ufer

Lager- / Montagefläche

Sonstiges

Genehmigungsgrenze

Genehmigte Abbaugrenze

Uferlinie, See Juni 2021 (LGL Luftbild vom 01.06.2021)

Uferlinie geplanter See (maximale zukünftige Seefläche)

Datengrundlagen

Luftbild
Geobasisdaten © Landesamt für Geoinformation und Landentwicklung Baden-Württemberg (LGL)
Digitales Orthophoto (DOP), Bildflug vom 01.06.2021 (Datei: 10853225_FDOP20_ff.tif)

0100200300400 m

Gemeinde
Bad Schönborn
Friedrichstr. 67 · 76669 Bad Schönborn

Vorholzstraße 7 · 76137 Karlsruhe
Tel. 0721.16110-0 Fax 0721.16110-10
www.arguplan.de

Bebauungsplan
Schwimmende Photovoltaikanlage Philippsee

Projekt Nr. 0571
Maßstab 1 : 5.000

Umweltbericht
Erfasste Brutreviere
der Wasservögel

Anlage 3

	Name	Datum
Gezeichnet	kö	25.07.2022
Geprüft	ju	25.07.2022
Geändert		

Datei K0571_2207_Gem_BadSchoenborn_SPV_BPlan_Umweltbericht.dwg / BPlan_UB_An1_3_Brutreviere_M5000