



Schnitt A - Schnitt A

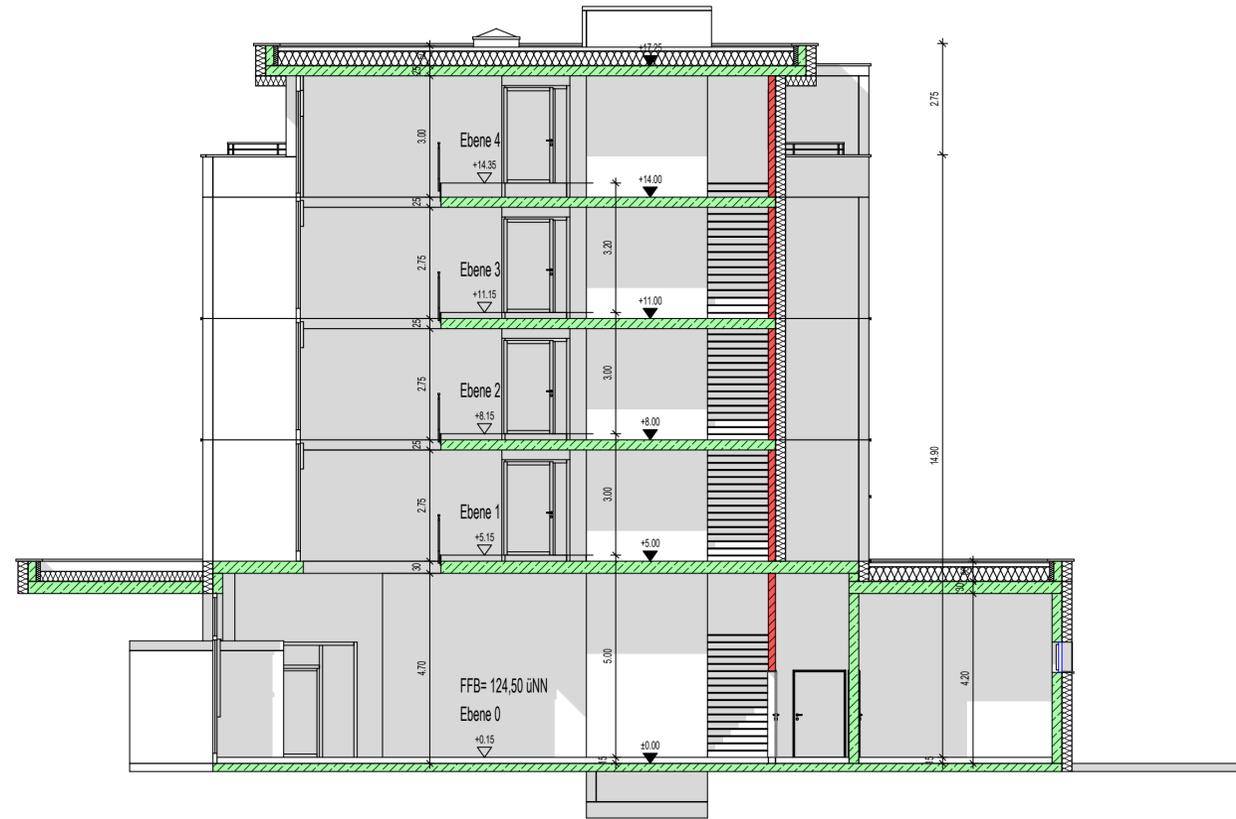

Schnitt B - Schnitt B

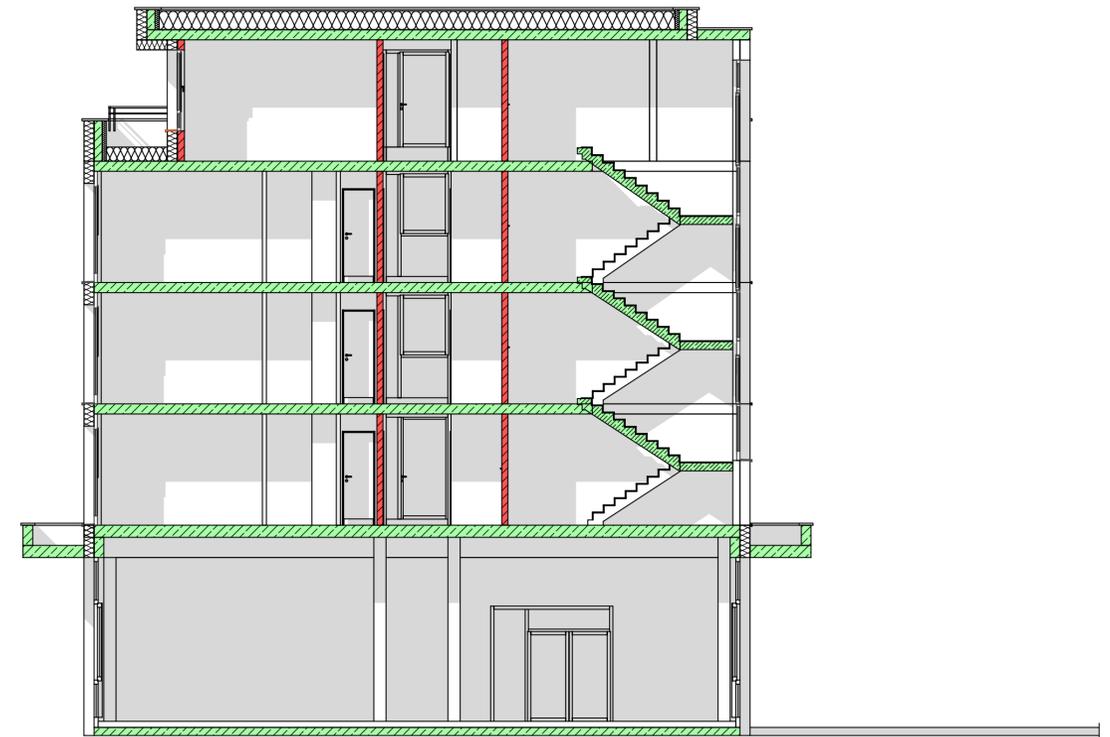

Architekt: Günther Eppler Dipl.-Ing.(FH) Architekt Salinenstraße 17, 74172 Neckarsulm Telefon: 07132-951020 Mail:			
Bauherr: Parkhotel Neckarsulm GmbH & Co KG Salinenstraße 17, 74172 Neckarsulm Tel.: 07132-951020			
Projekt: Neubau Hotel bei der Therme 134 Zimmer Kraichgaustraße, 76669 Bad Schönborn, Ortsteil Mingsheim			
Planart: Vorentwurfsplan	Plan Nr.: 17	Index: 2	Datum: 22.08.2022
Bezeichnung: Schnitt			Maßstab: 1:100