





**GEMEINDE BAD SCHÖNBORN  
ORTSTEIL LANGENBRÜCKEN  
VORHABENPLAN**

**"VOGTLANDSTRASSE 8-10"  
Grundrisse / Schnitt**


**06.02.2023**

**Maßstab = 1:200**


**STERNEMANN  
UND GLUP**  
FREIE ARCHITEKTEN UND STADTPLANER  
ZWINGERGASSE 10 74889 SINSHEIM  
TEL.: 0 72 61 / 94 34 0 FAX: 0 72 61 / 94 34 34  
E-MAIL: INFO@STERNEMANN-GLUP.DE

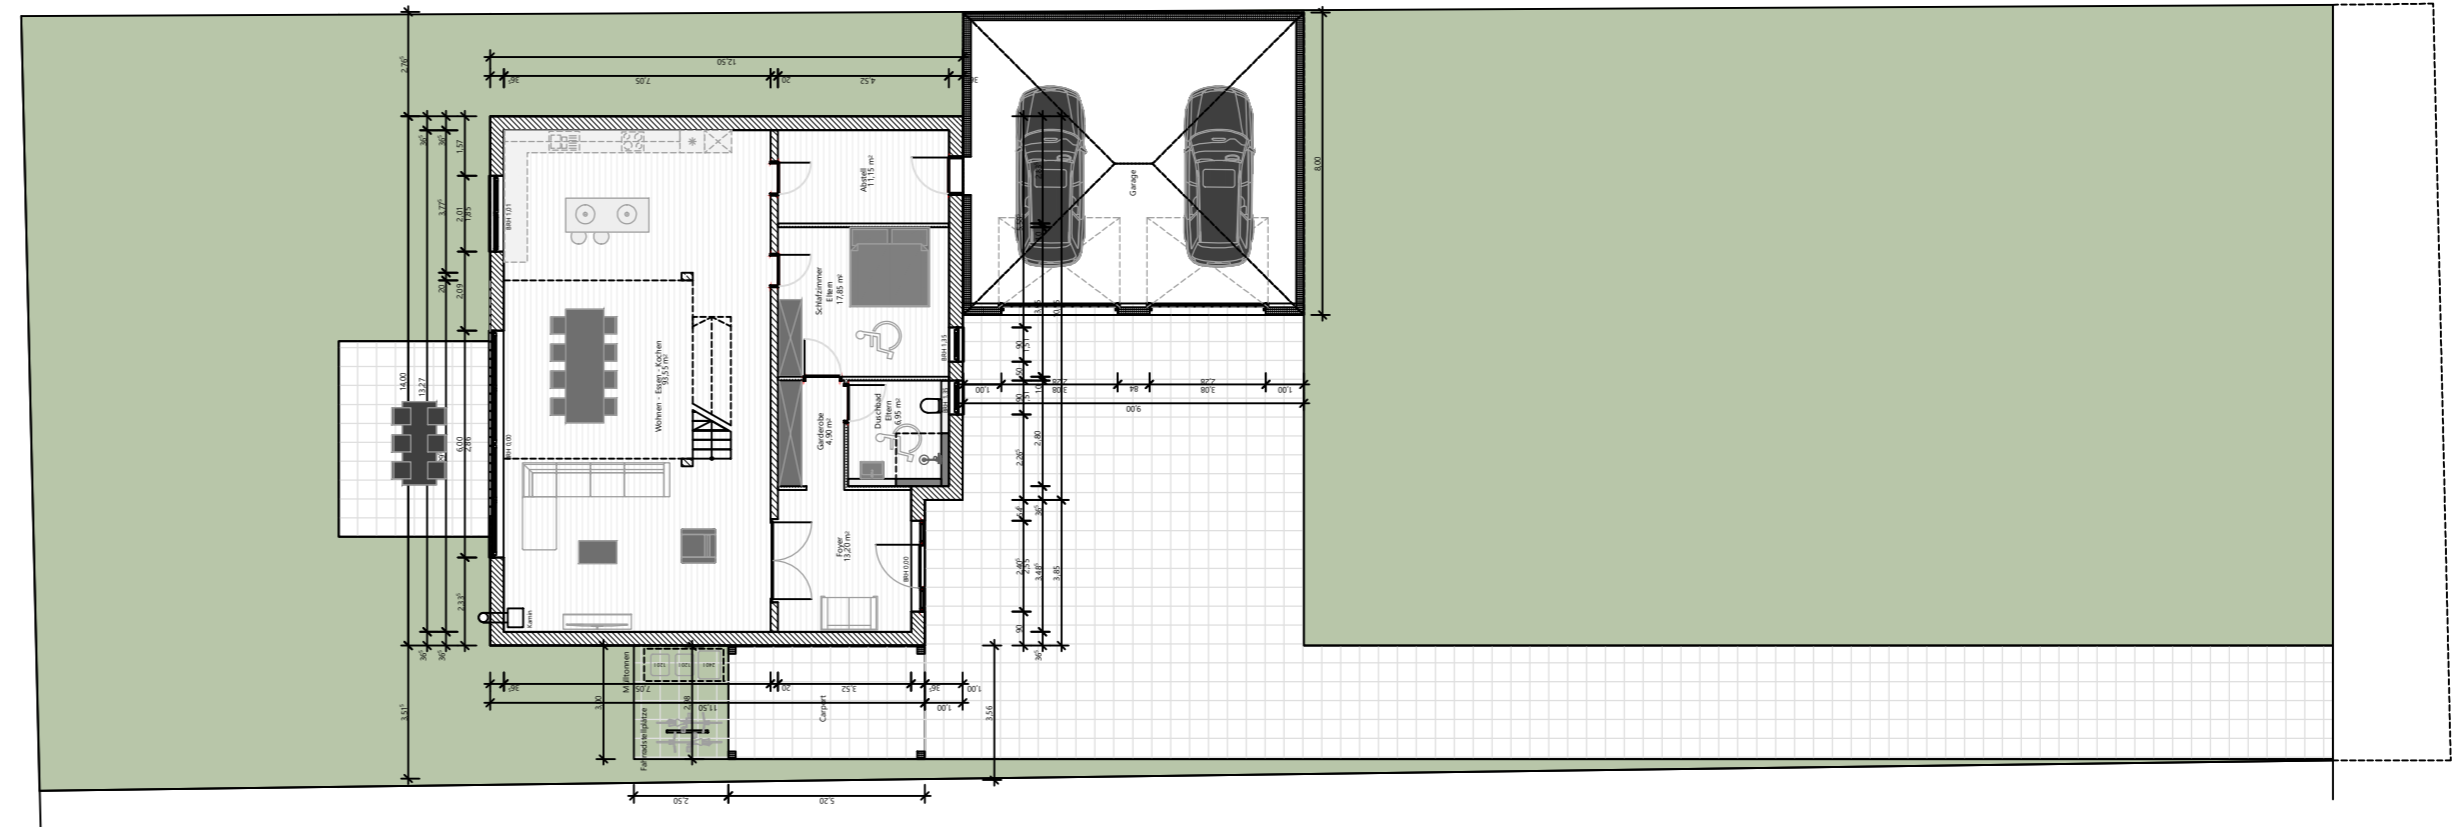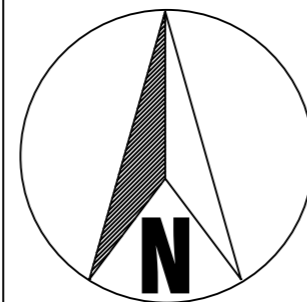

Erdgeschoss

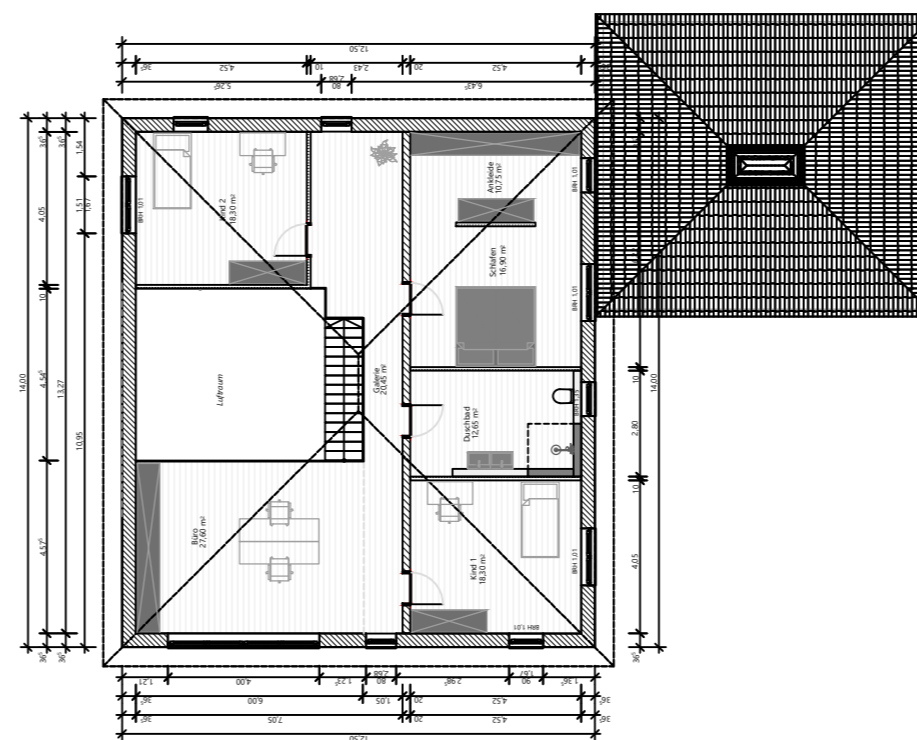

Obergeschoss

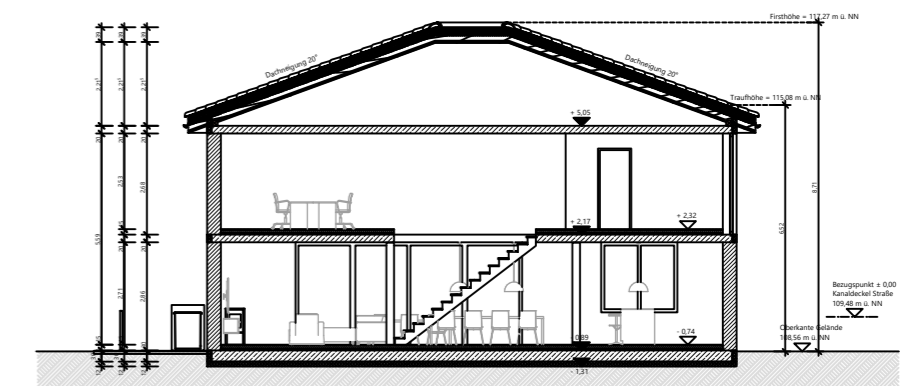

Schnitt