
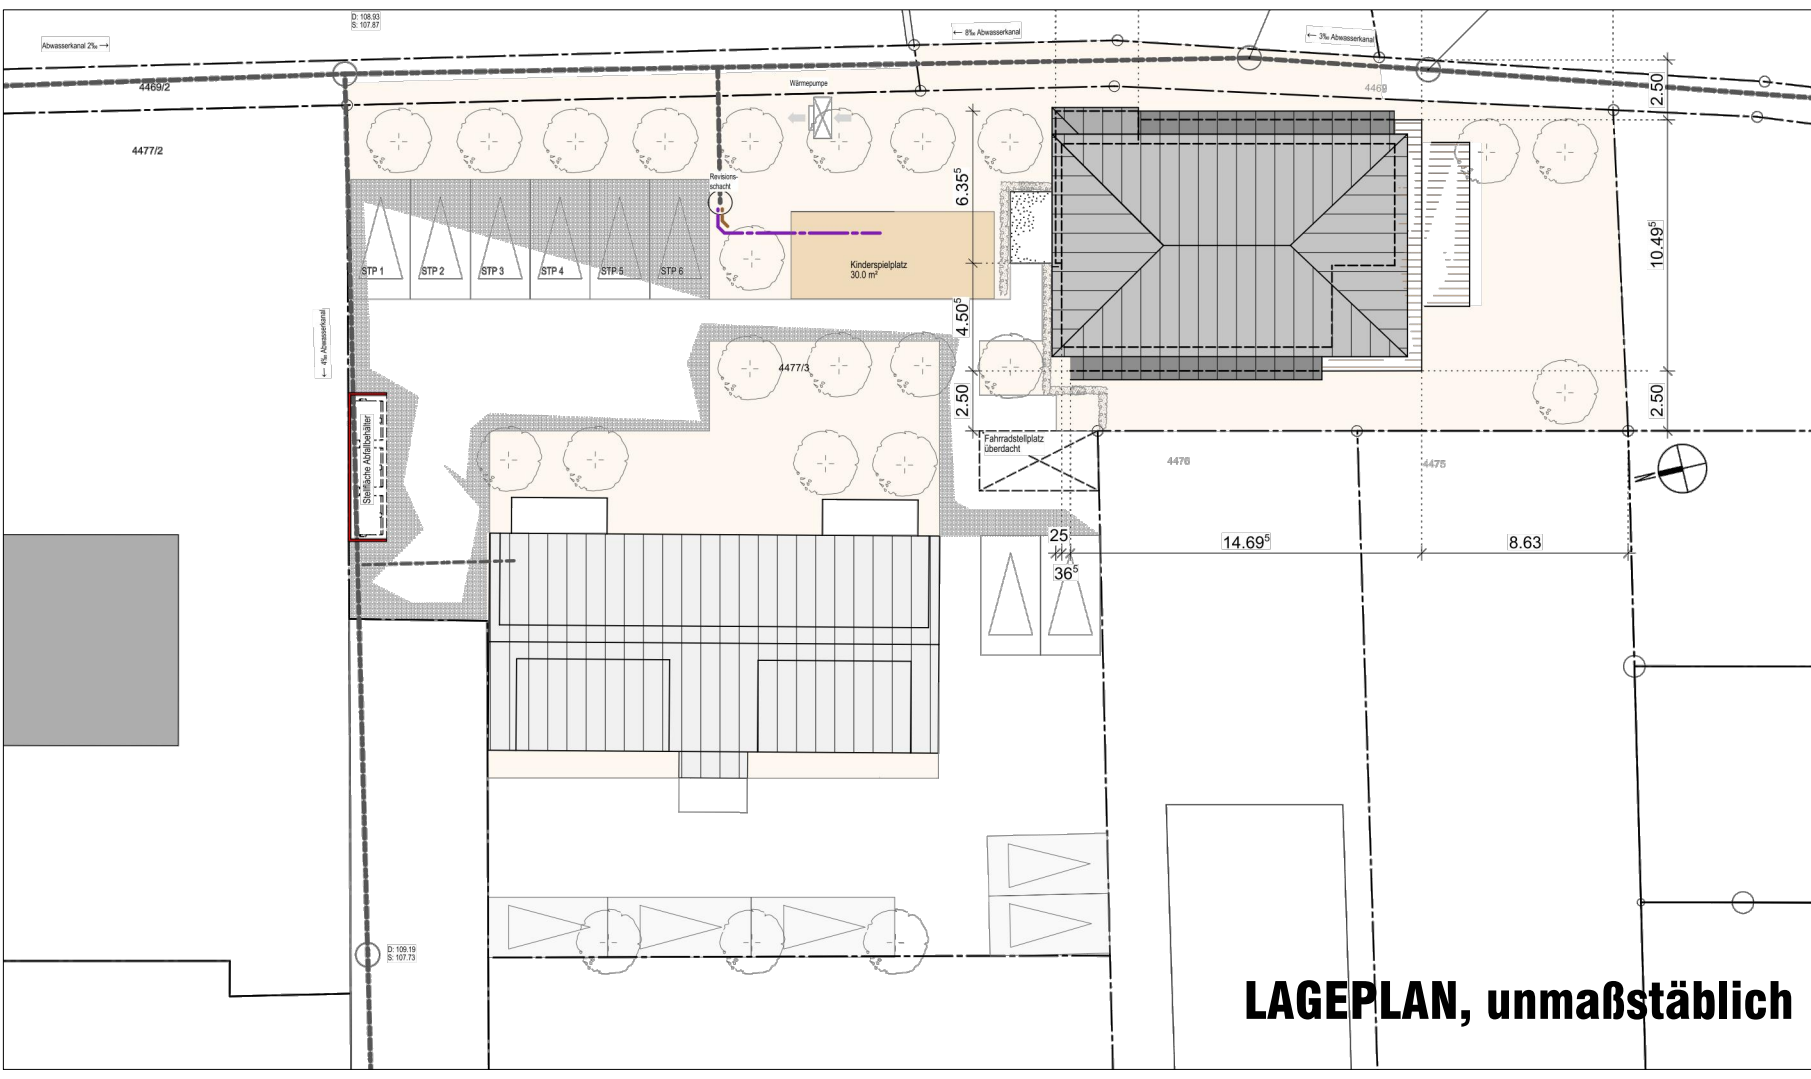
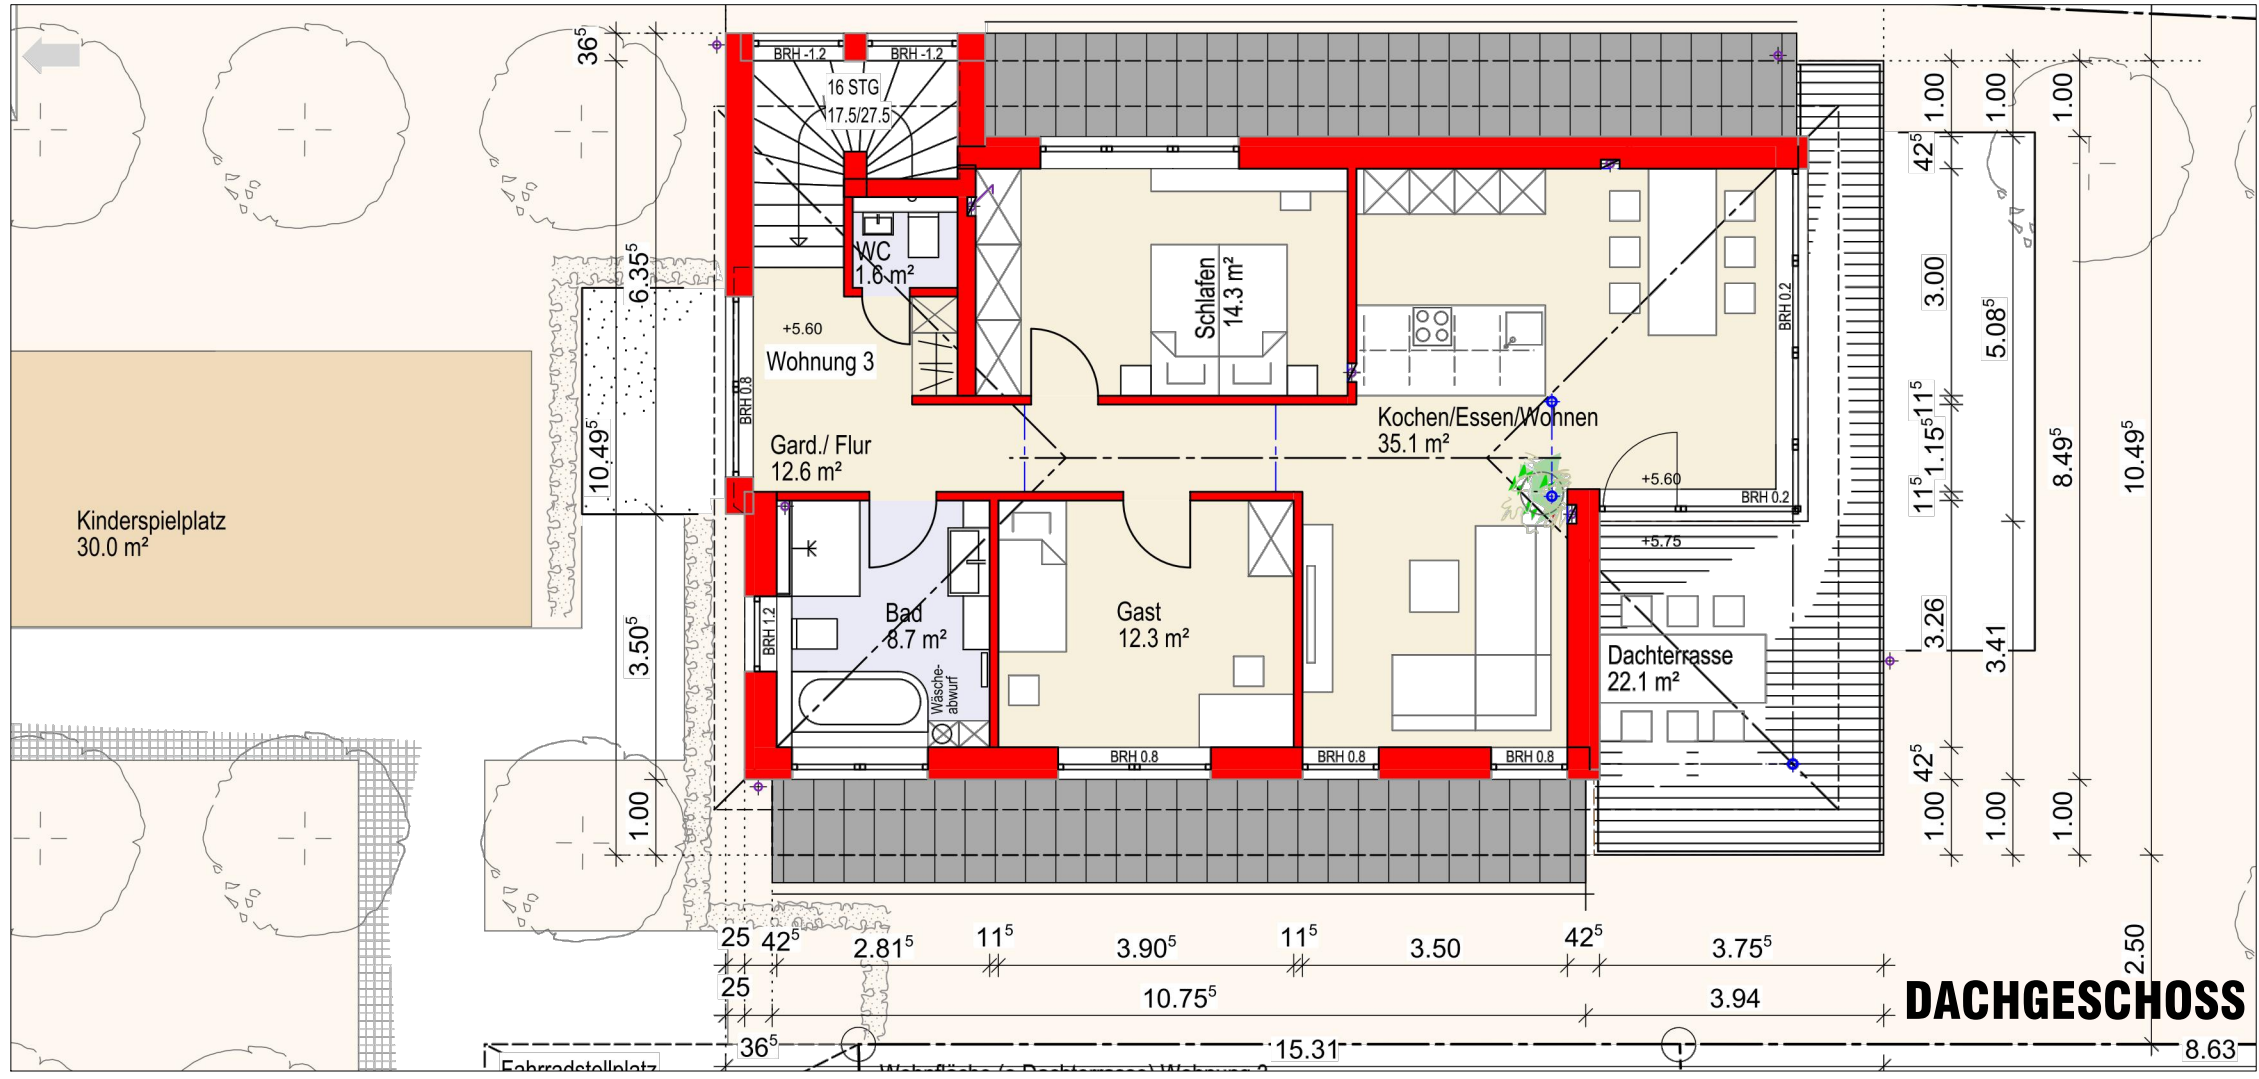
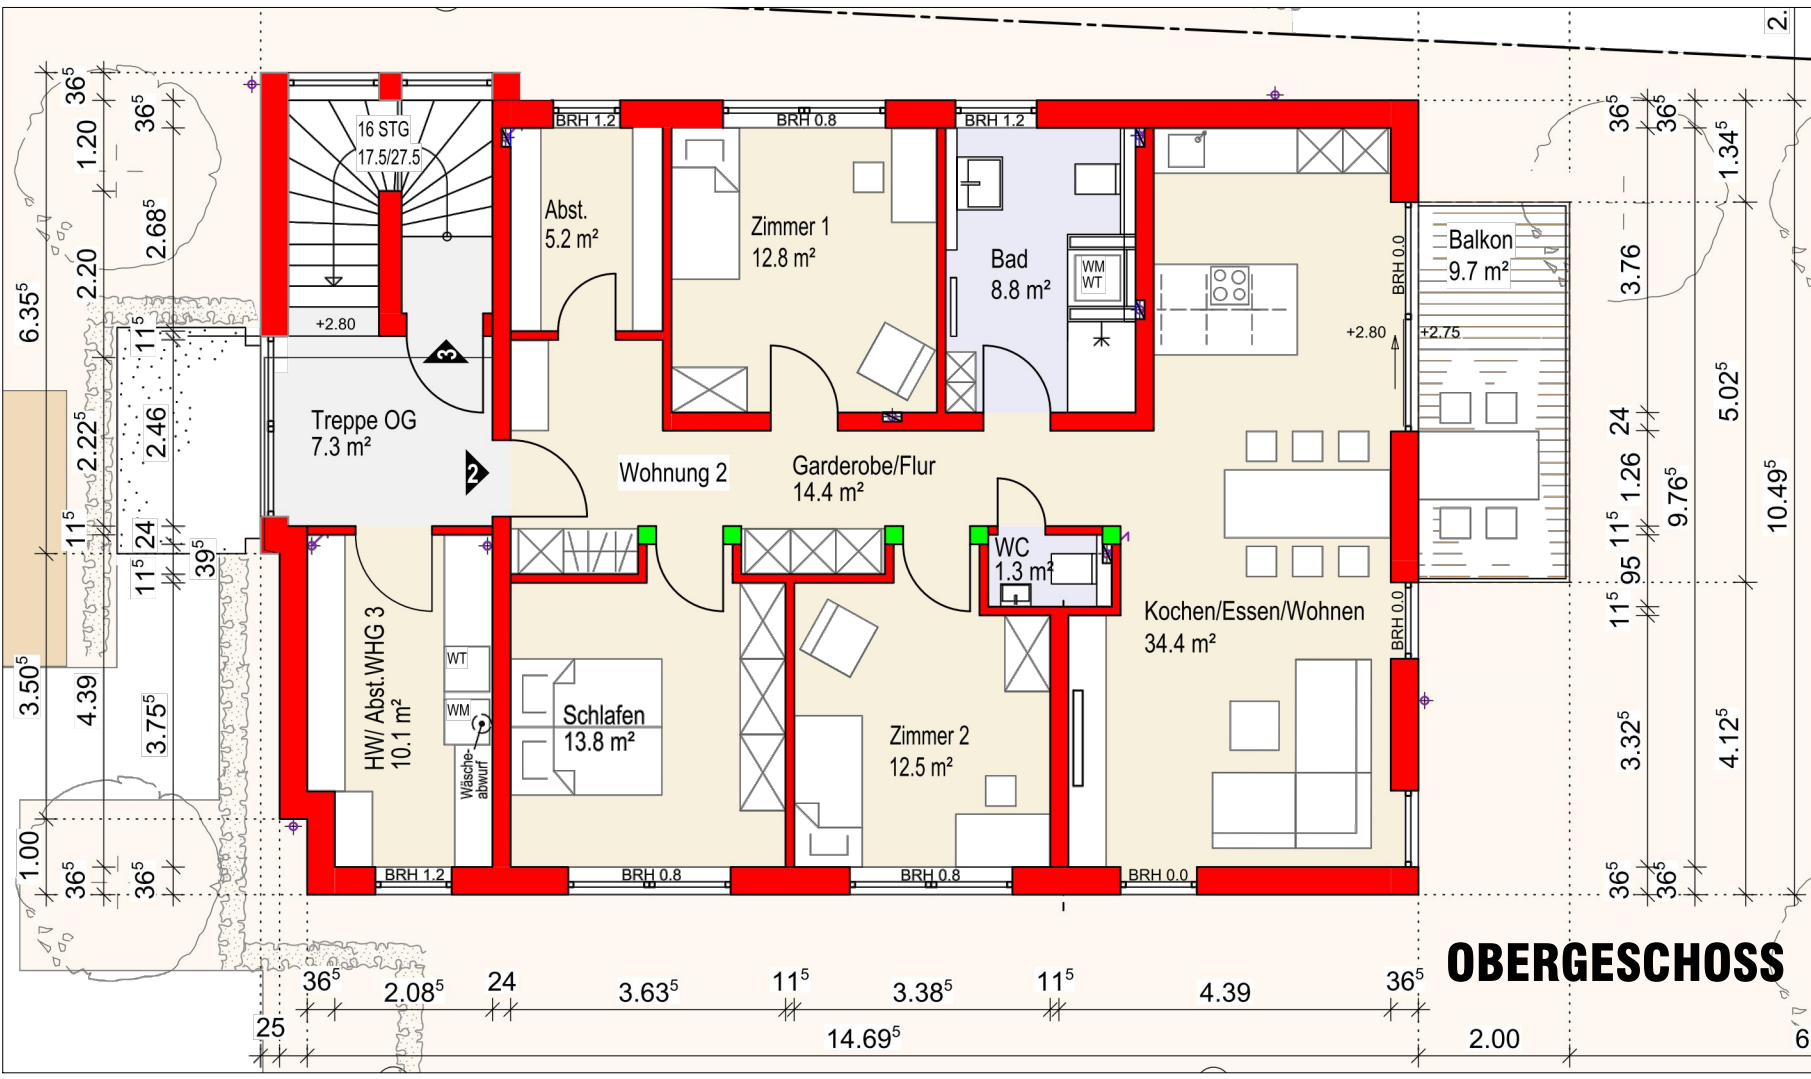
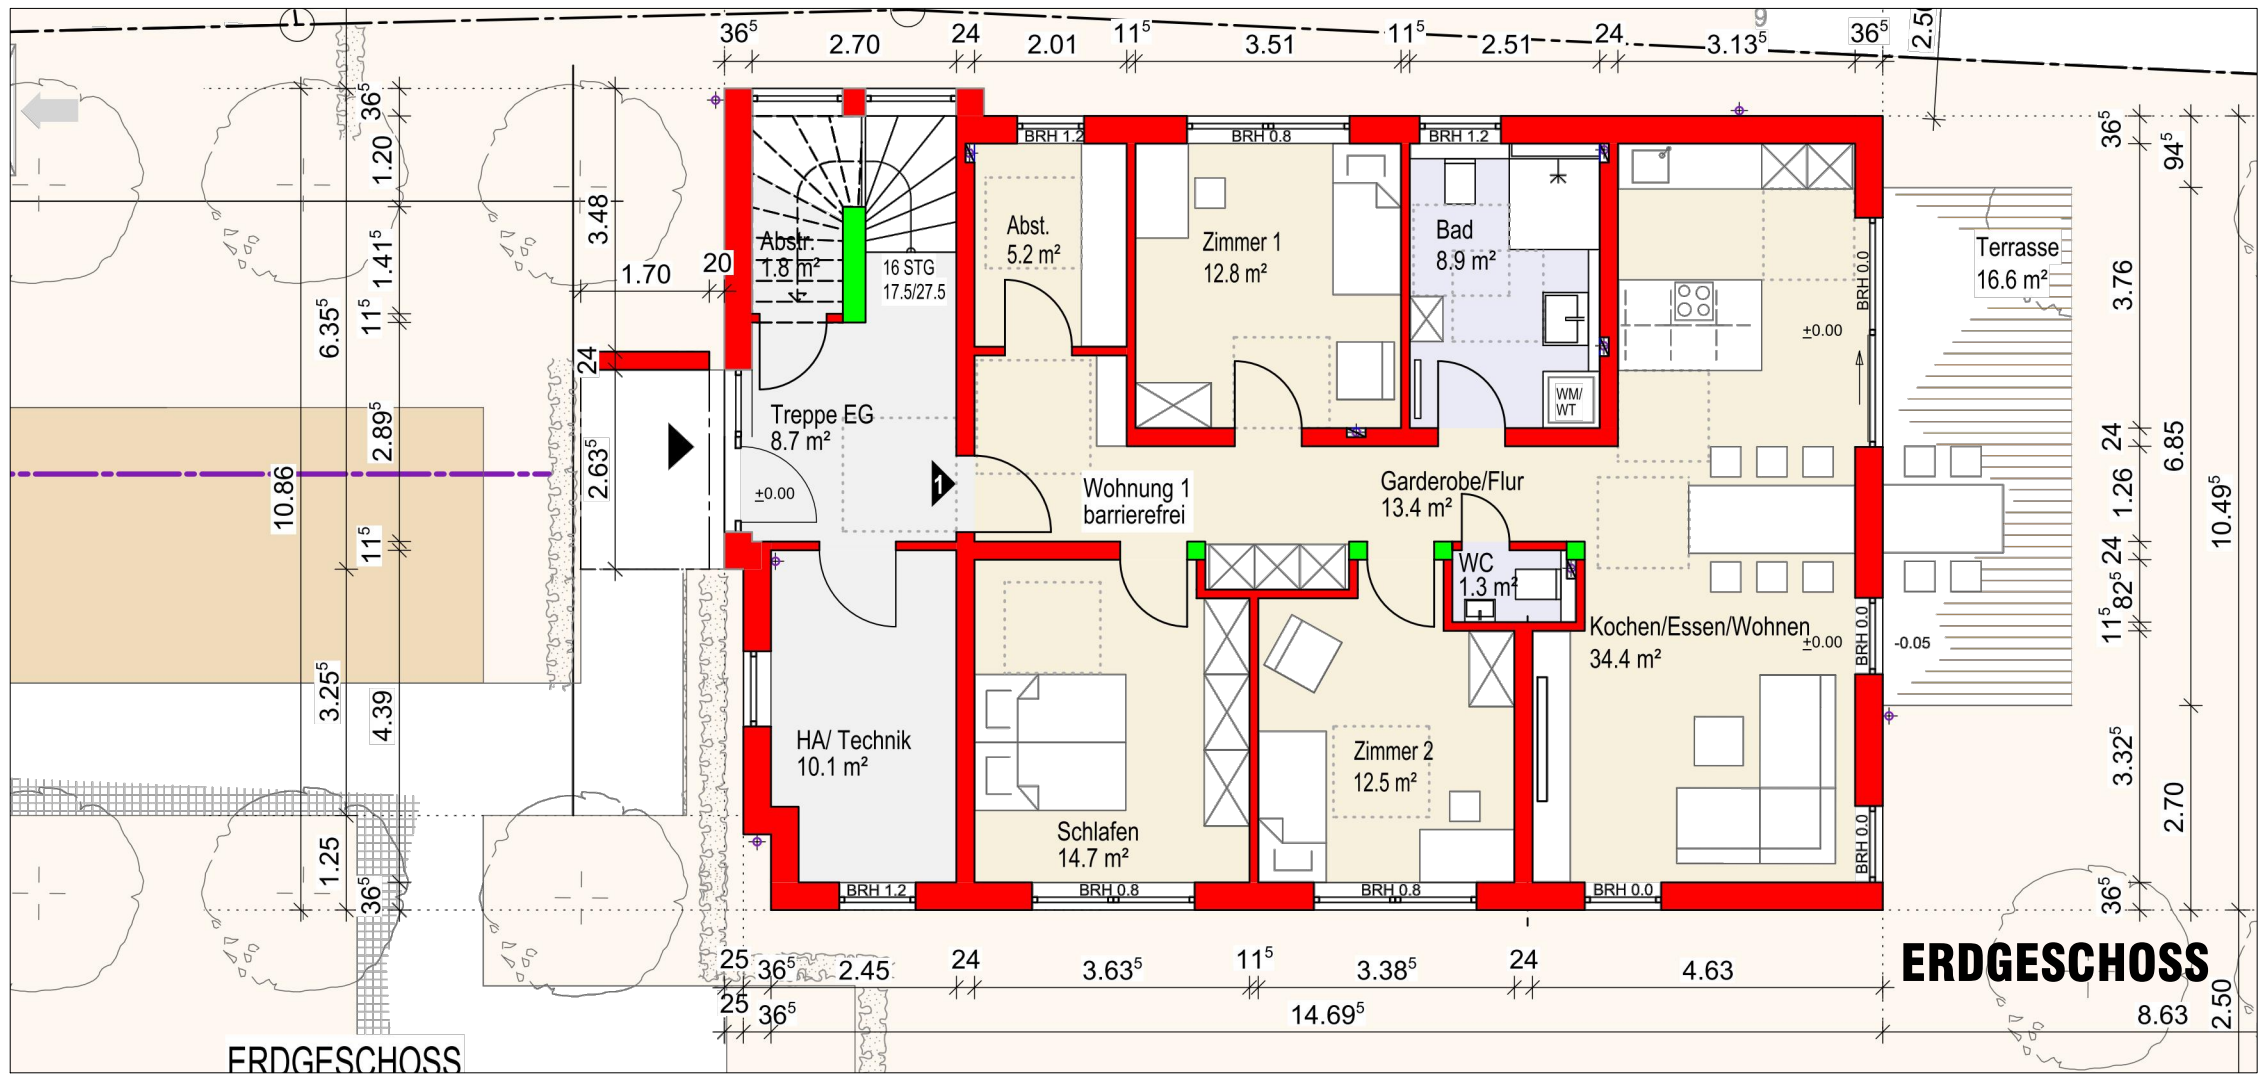


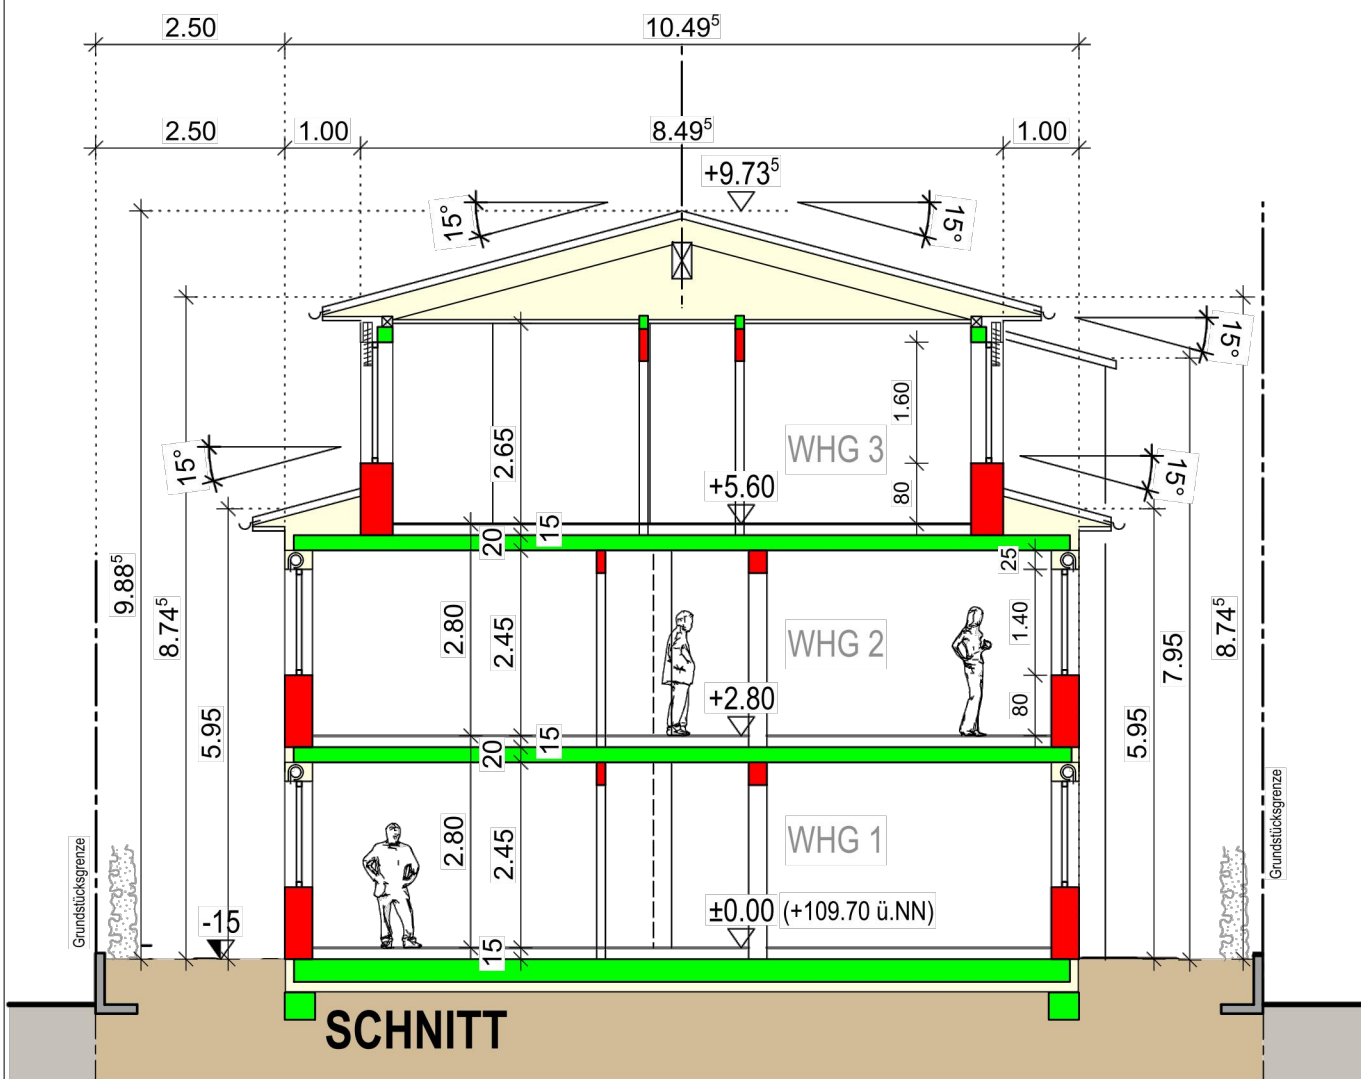

Gemeinde Bad Schönborn
Ortsteil Mingolsheim

Vorhabenplan zum
Vorhabenbezogenen
Bebauungsplan

"Schillerstraße Nr. 8"

21.02.2020 Maßstab = 1:100

STERNE MANN
UND GLUP
FREIE ARCHITECTEN UND STADTPLÄNER
ZWINGERGASSE 10 74889 SINGHEIM
TEL.: 0 72 61 / 94 34 0 FAX: 0 72 61 / 94 34 34
E-MAIL: INFO @ STERNEMANN - GLUP . DE

08.07.2020

