


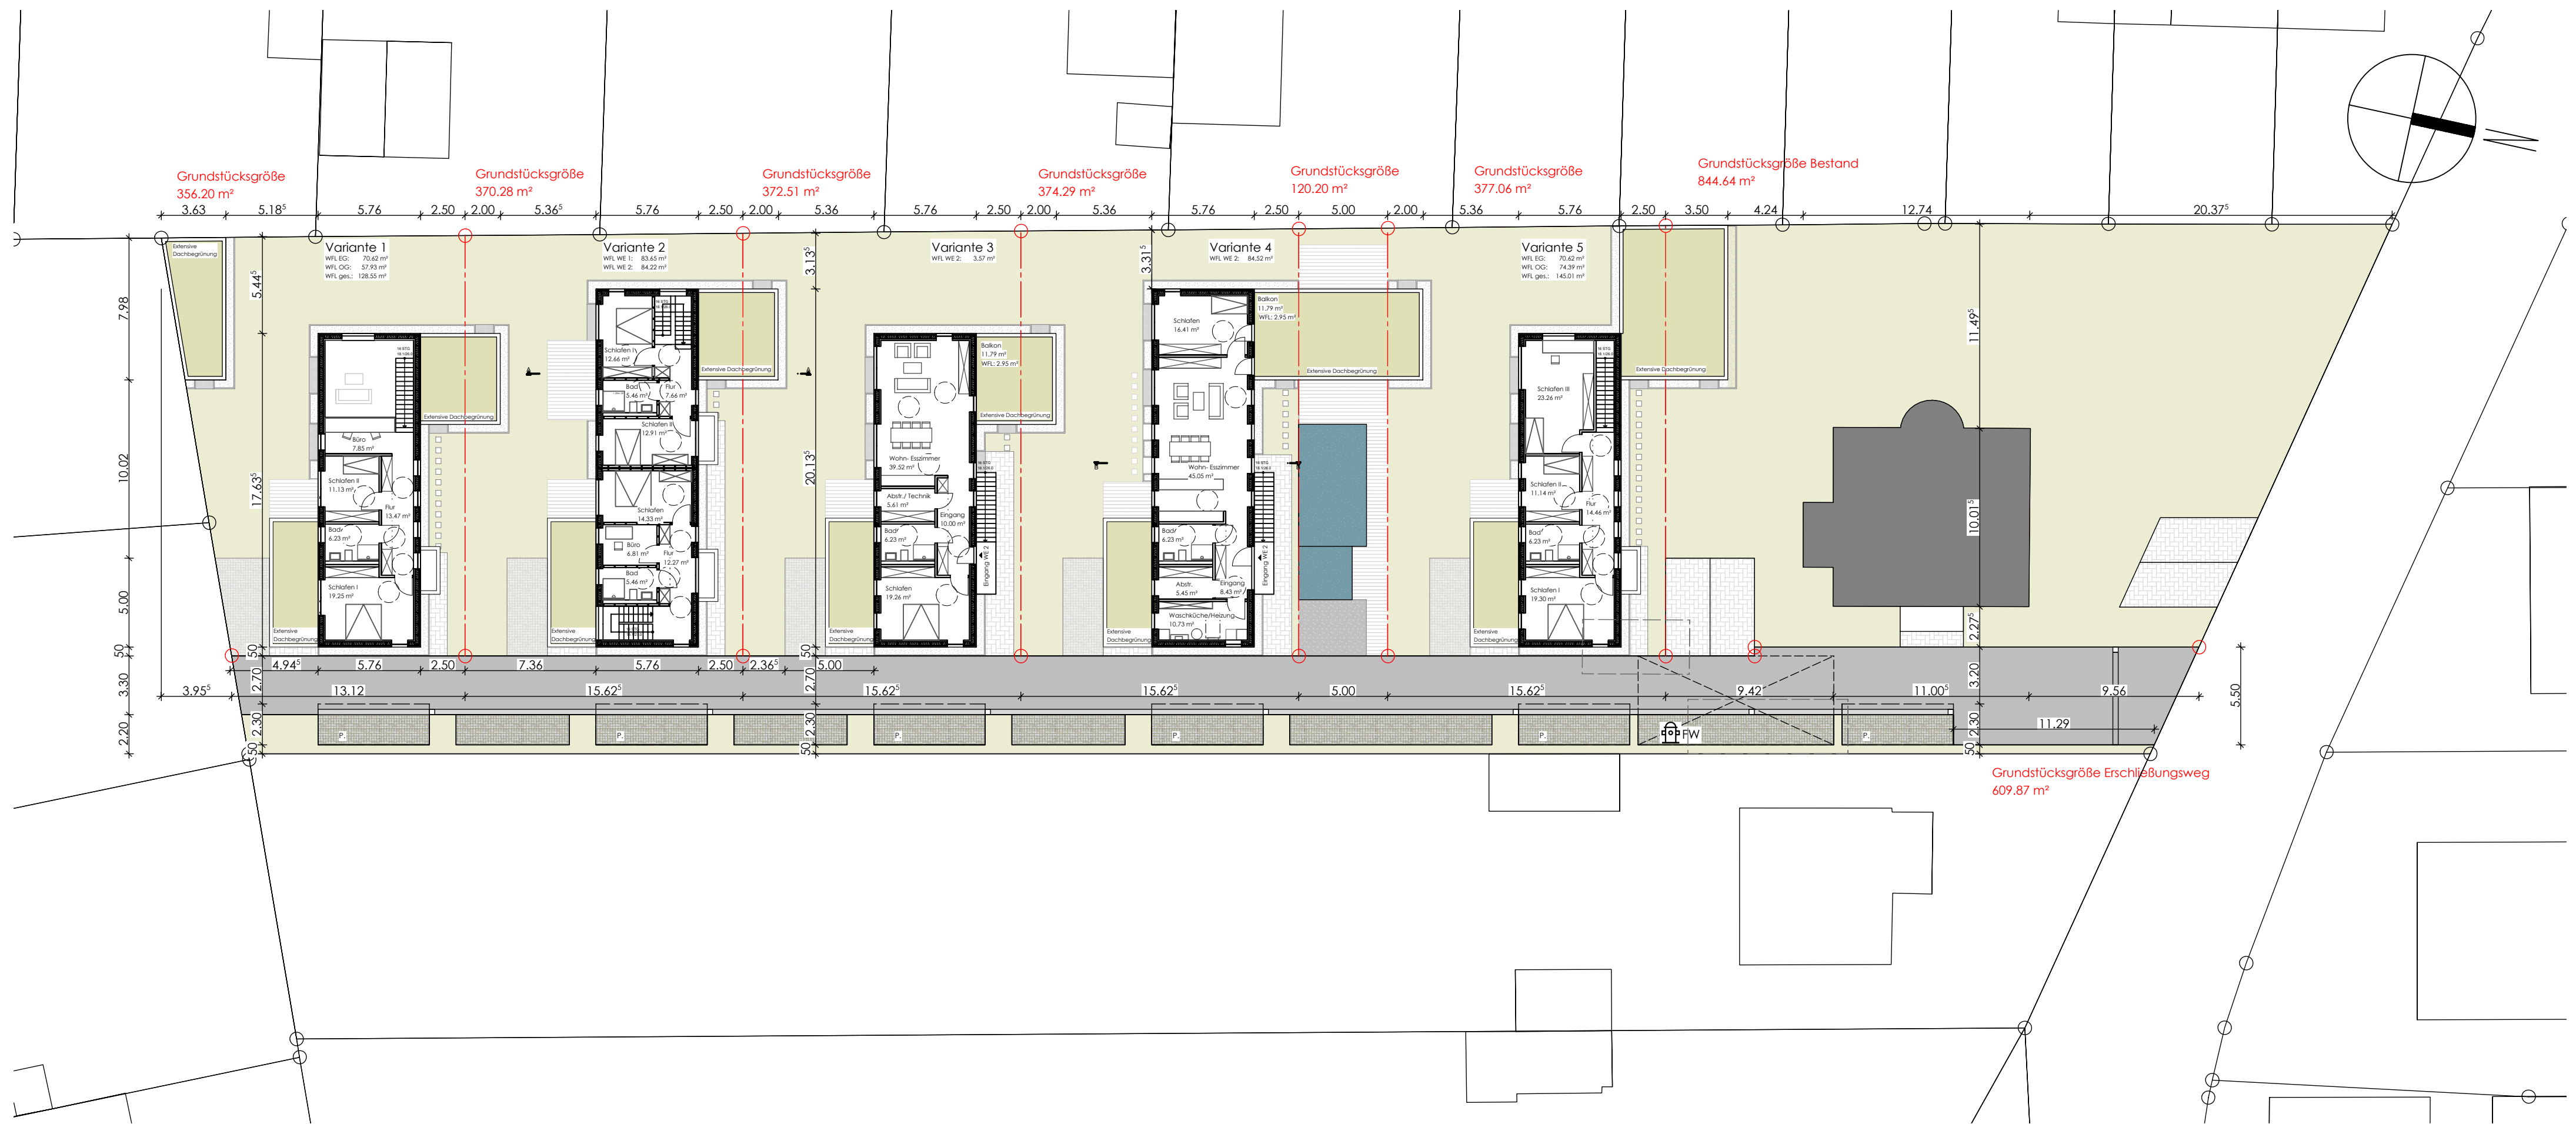

- KOMMUNE 24 -
GEMEINSCHAFTLICHES WOHNEN
Vorhaben und Erschließungsplan
Grundrisse OG + Ansicht Westen
01.10.2020 M 1:250
Prof. Dipl. Ing. Peter Fank
gez.: Julia Jackstädt