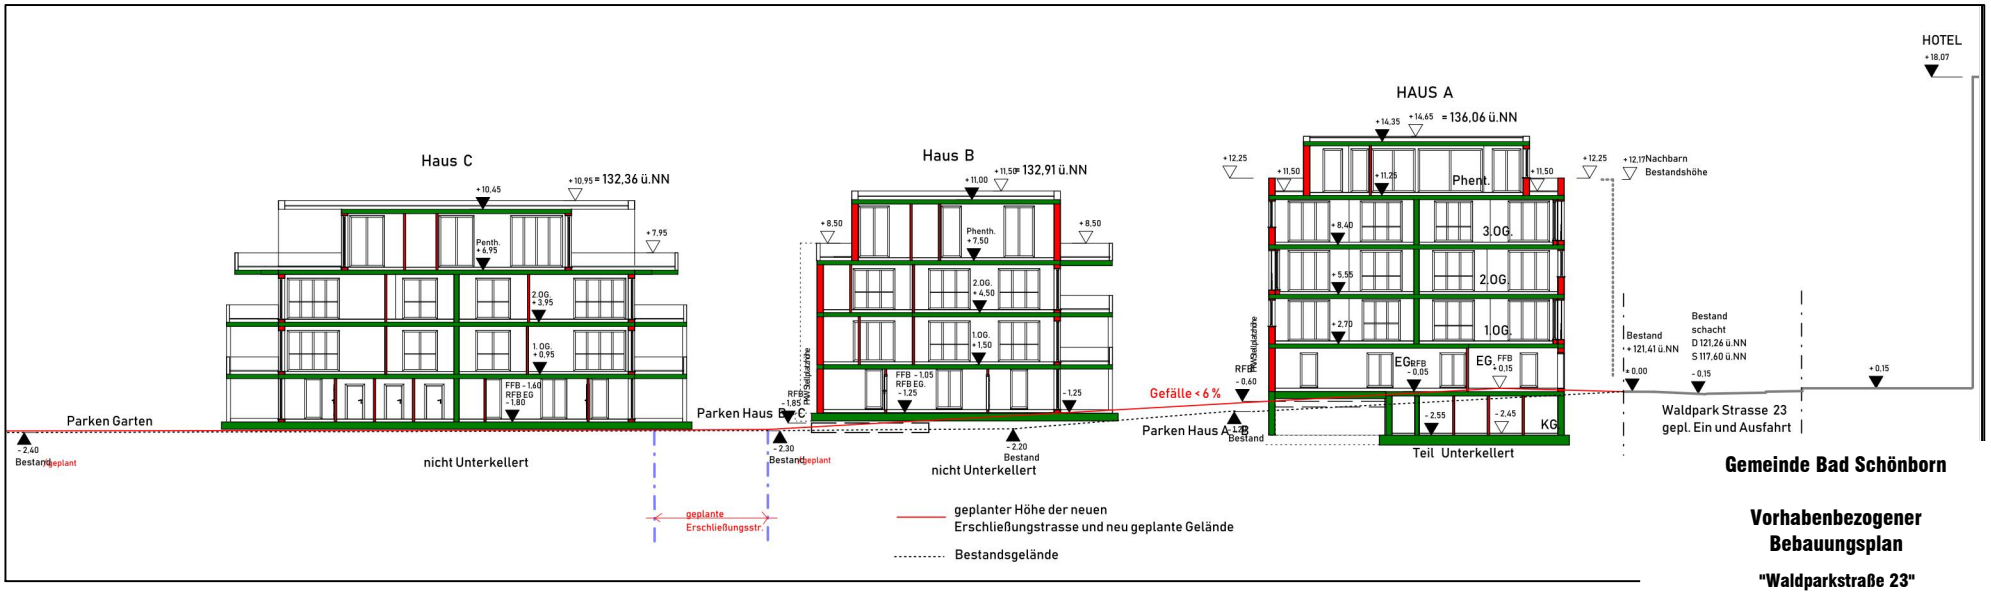

Gemeinde Bad Schönborn

Vorhabenbezogener Bebauungsplan

"Waldparkstraße 23"

Vorhabenplan

Ansicht Südwest

"Gebäude-Schnitt"

02.03.2020 **unmaßstäblich**

STERNEMANN UND GLUP
FREIE ARCHITEKTEN UND STADTPLANER
ZWINGERGASSE 10 74889 SINSHEIM
TEL.: 0 72 61 / 94 34 0 FAX: 0 72 61 / 94 34 34
E-MAIL: INFO @ STERNEMANN - GLUP . DE