


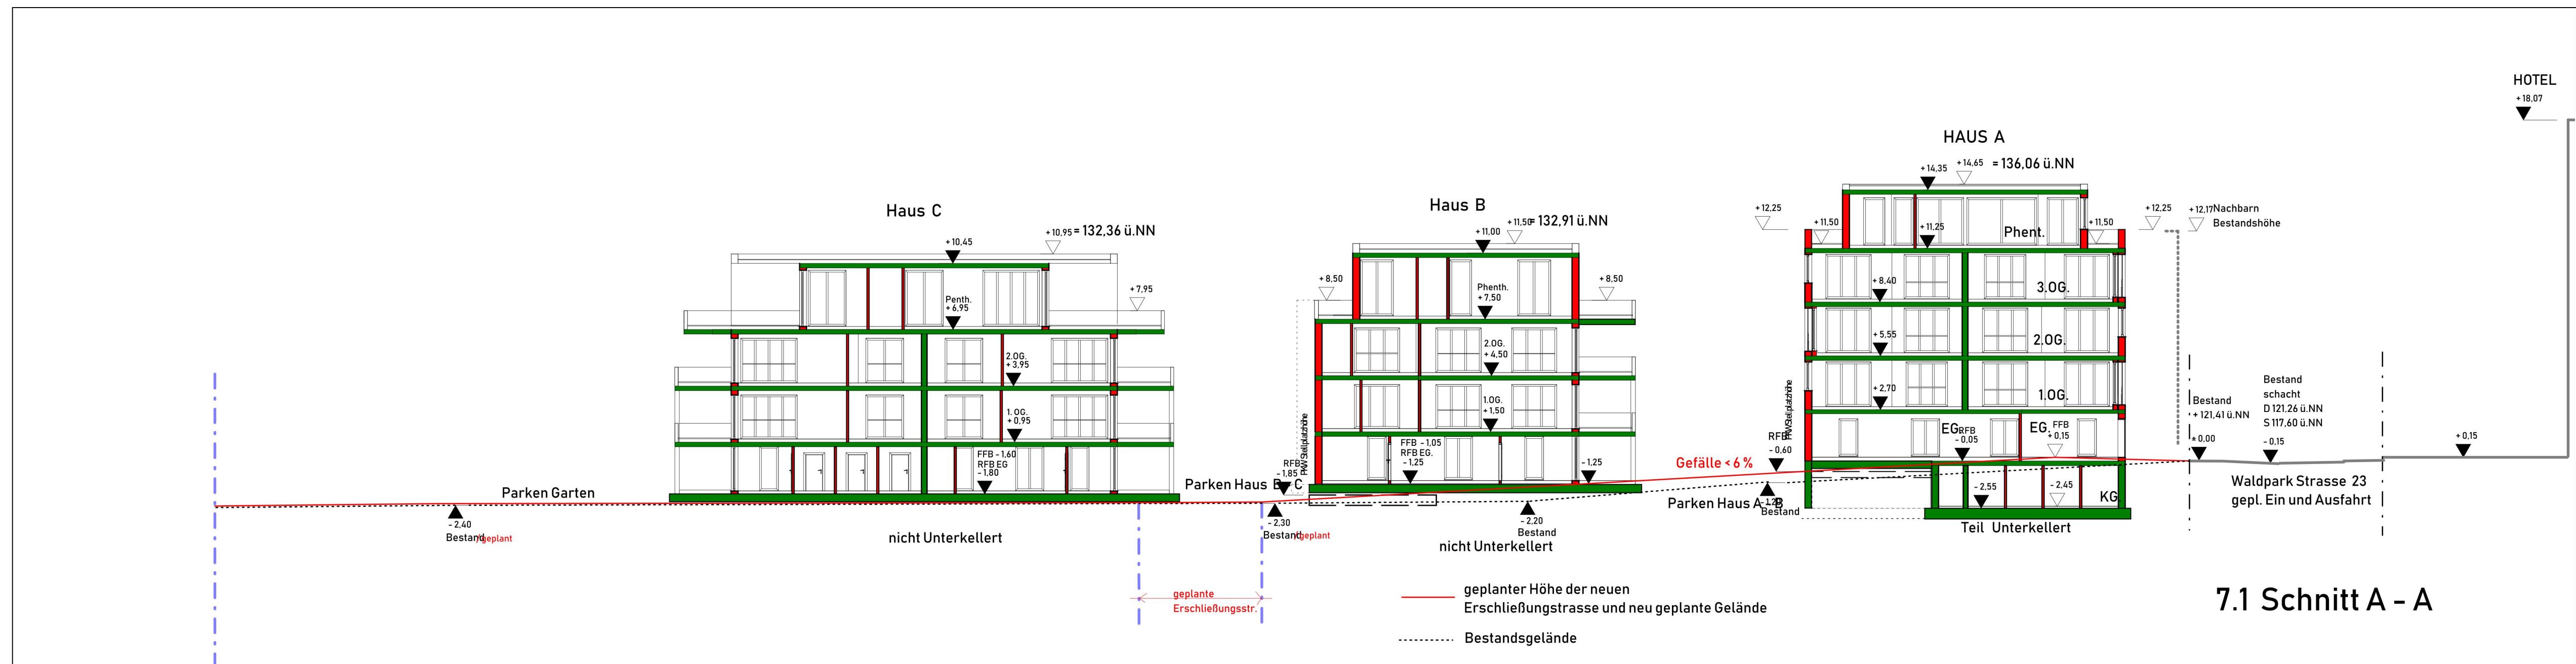

Gemeinde Bad Schönborn

**Vorhabenbezogener
Bebauungsplan**

"Waldparkstraße 23"

Vorhabenplan

"Schnitt, Ansichten"

02.03.2020

Maßstab = 1:200

**STERNEMANN
UND GLUP**
FREIE ARCHitekten UND STADTPLANER
ZWINGERGASSE 10 74889 SINSHEIM
TEL.: 0 72 61 / 94 34 0 FAX: 0 72 61 / 94 34 34
E-MAIL: INFO @ STERNEMANN - GLUP . DE

Bearbeitungsdatum:

