


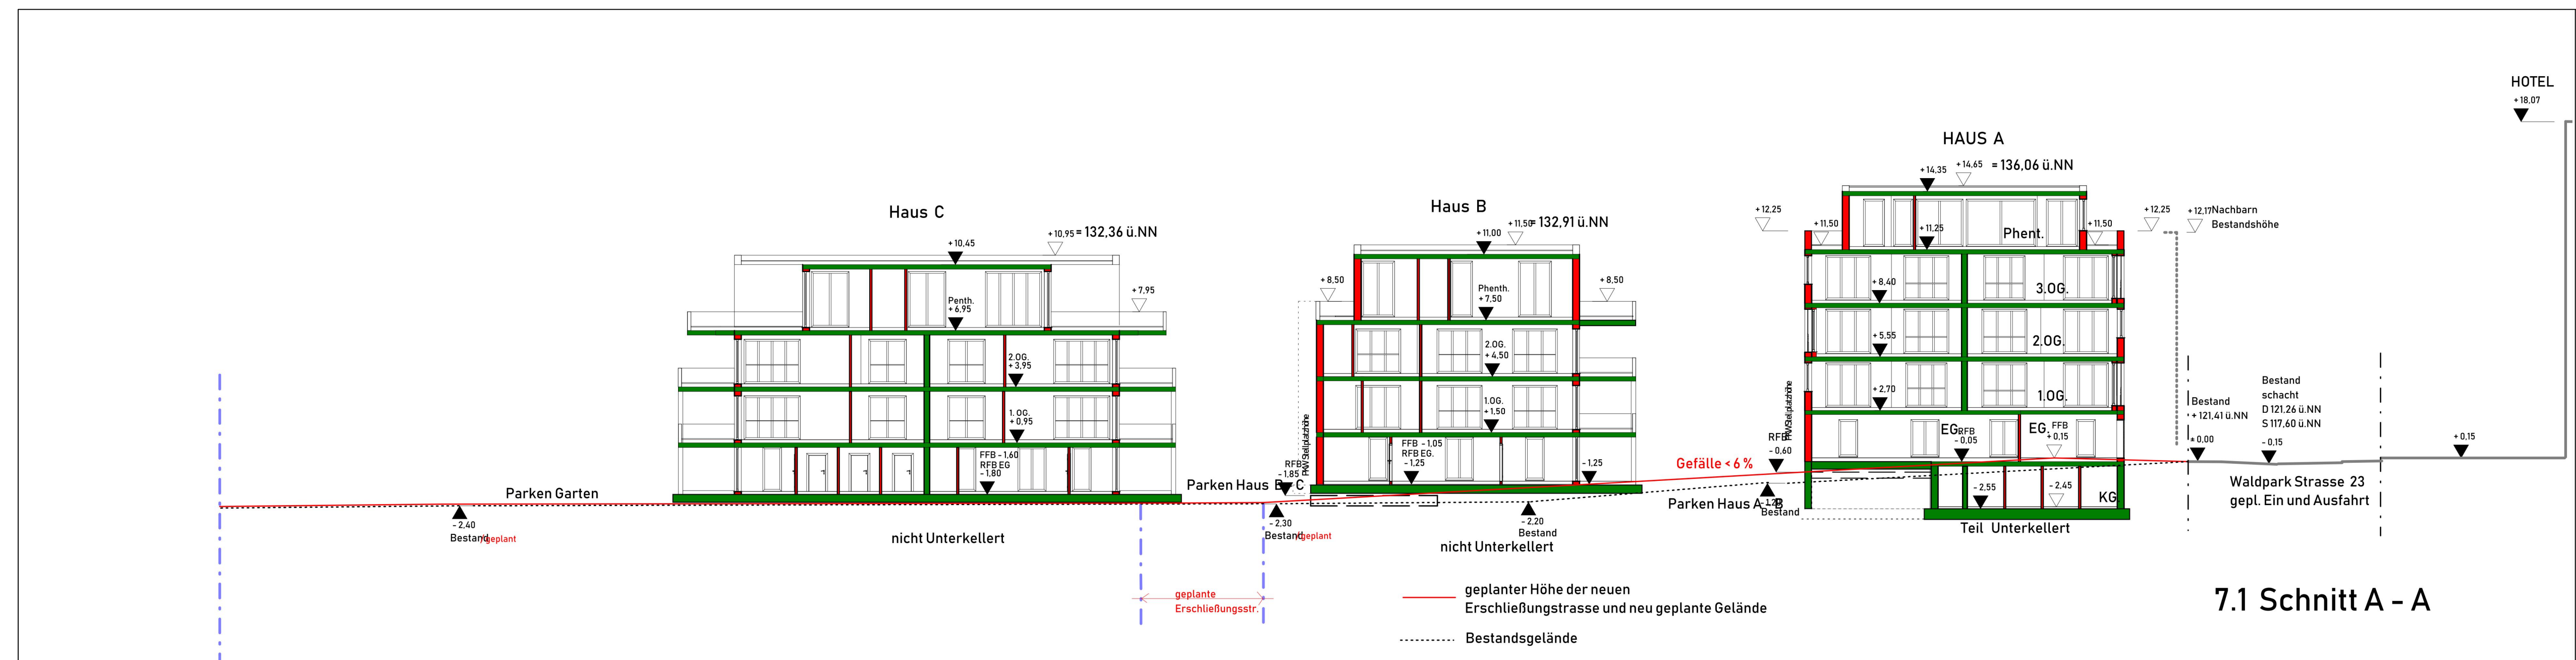

Gemeinde Bad Schönborn

**Vorhabenbezogener
Bebauungsplan**

"Waldparkstraße Nr. 23"

**Vorhabenplan
"Schnitt, Ansichten"**

02.03.2020

Maßstab = 1:200

Verfasser des Bebauungsplanes:
**STERNE MANN
UND GLUP**
FREIE ARCHITEKTEN UND STADTPLÄNER
ZWINGERGASSE 10 74889 SINSHEIM
TEL.: 0 72 61 / 94 34 0 FAX: 0 72 61 / 94 34 34
E-MAIL: INFO @ STERNEMANN - GLUP . DE

Hochbau - Entwurf:
hpb planungsbüro
Am Herrenweg 17
69226 Nußloch

