
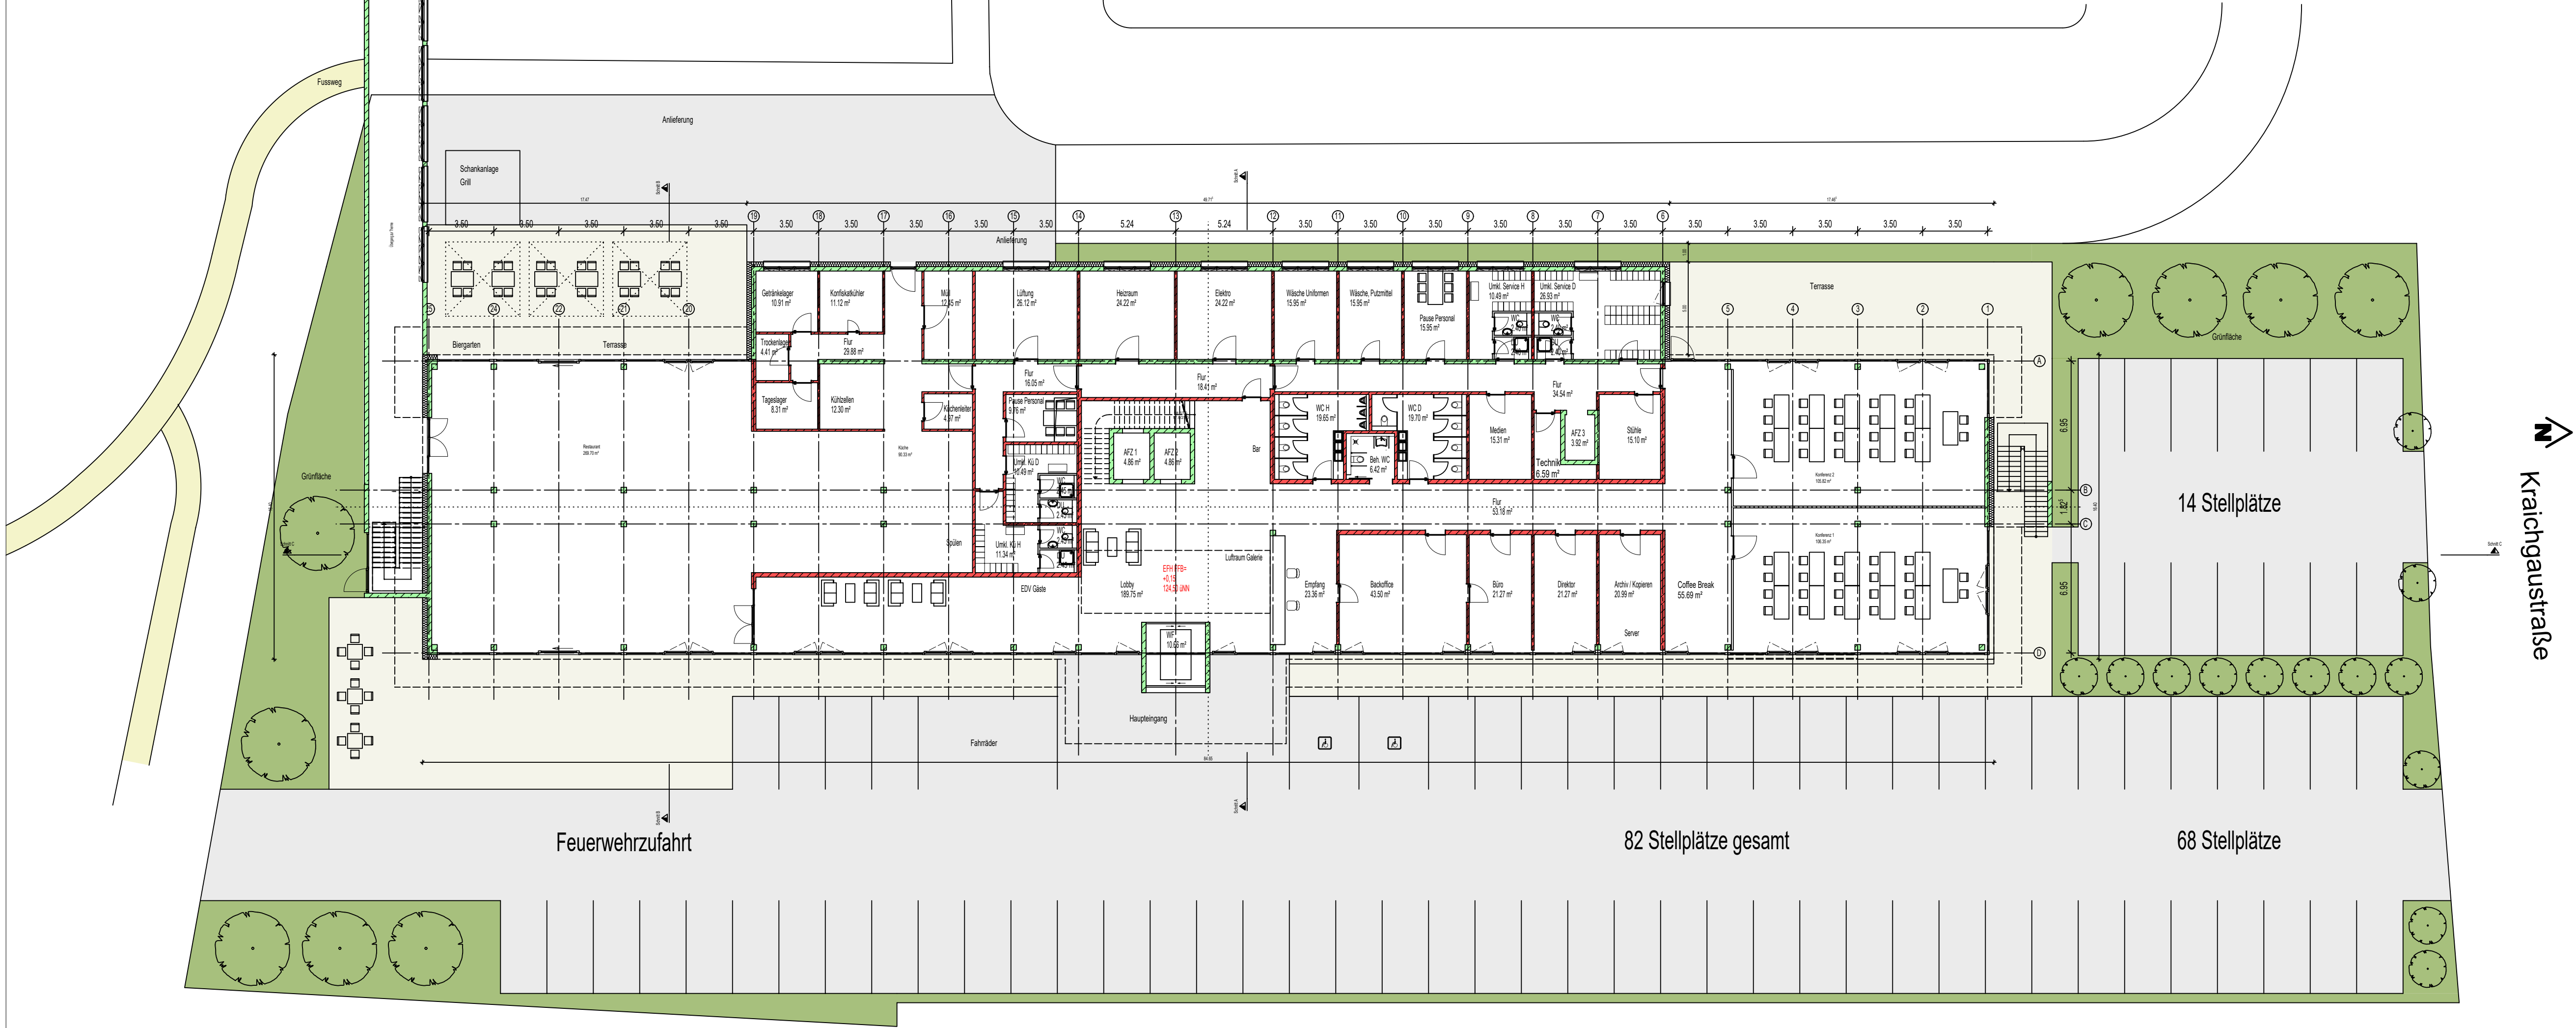
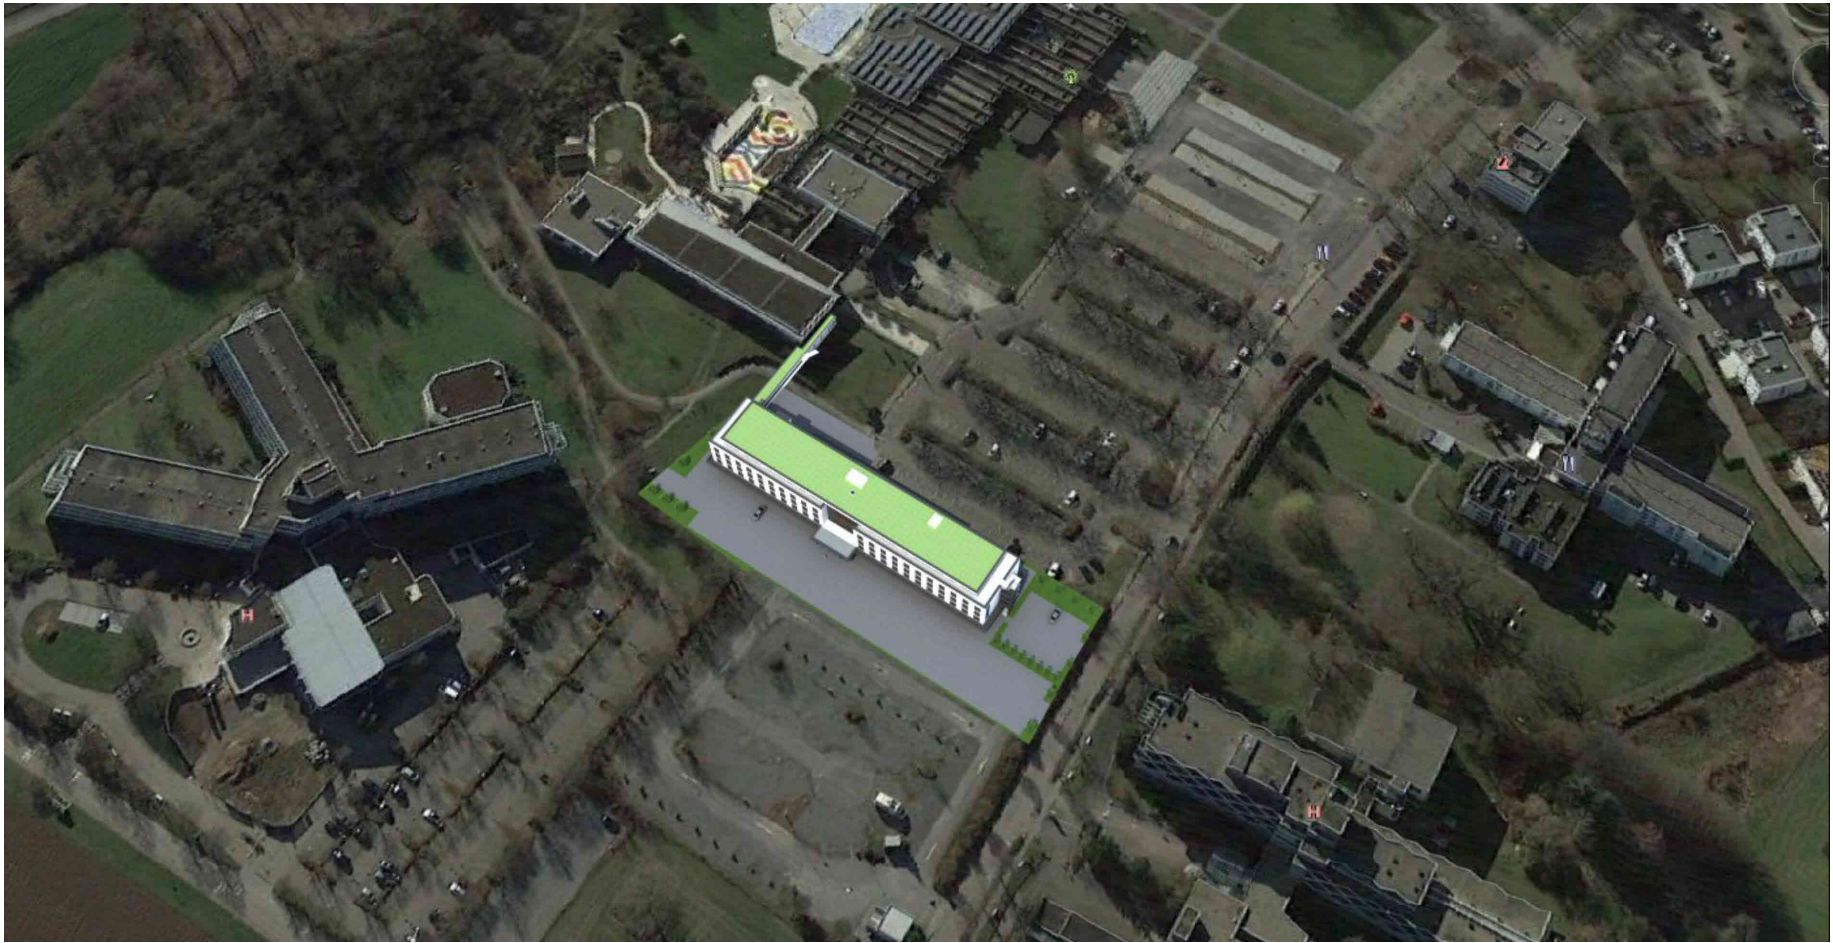


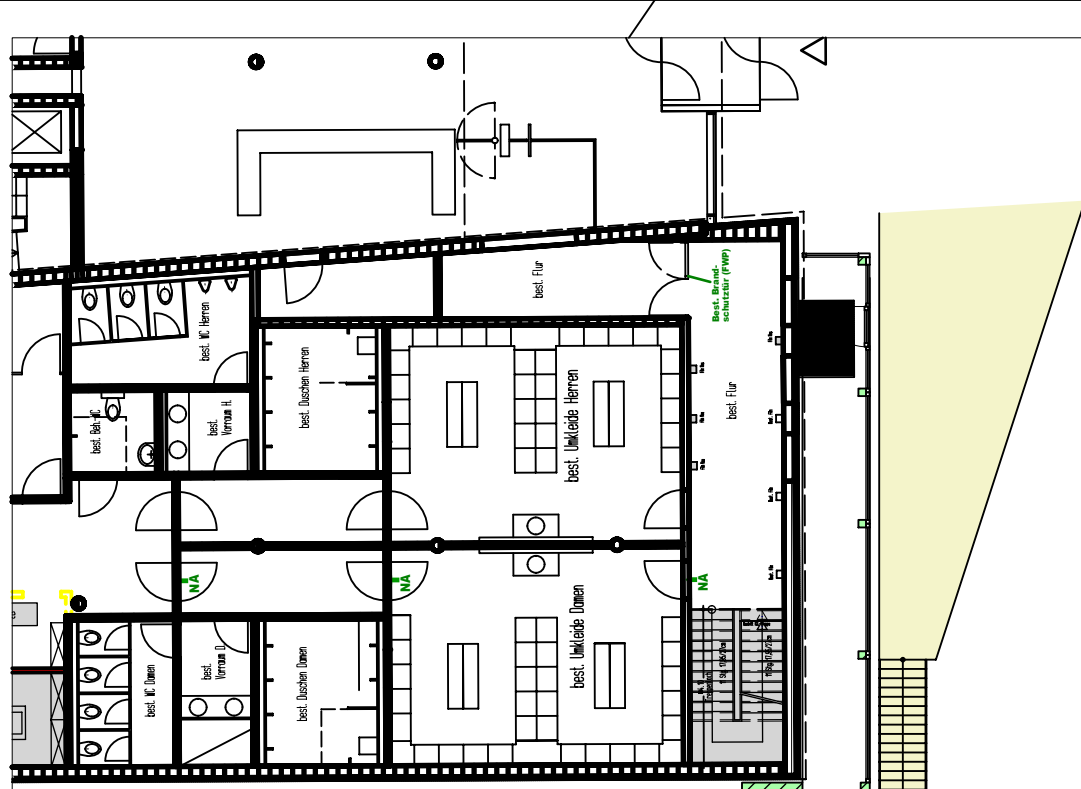

3	22.08.2022	22.08.2022
2	19.07.2022	Bademantelgang, Treppe Fussweg
1	16.11.2021	Vorentwurf
Index	Datum	Änderungen / Ergänzungen
	Architekt	
Günther Eppler Dipl.-Ing.(FH) Architekt Salinenstraße 17, 74172 Neckarsulm Telefon: 07132-951020 Mail:		
Bauherr: Parkhotel Neckarsulm GmbH & Co KG Salinenstraße 17, 74172 Neckarsulm Tel.: 07132-951020		
Projekt: Neubau Hotel bei der Therme 134 Zimmer Kraichgaustraße, 76669 Bad Schönborn, Ortsteil Mingolsheim		
Planart:	Plan Nr:	Index:
Vorentwurfsplan	10	3
Bezeichnung:	Datum:	
Ebene 0	22.08.2022	
		Maßstab:
		1:200